


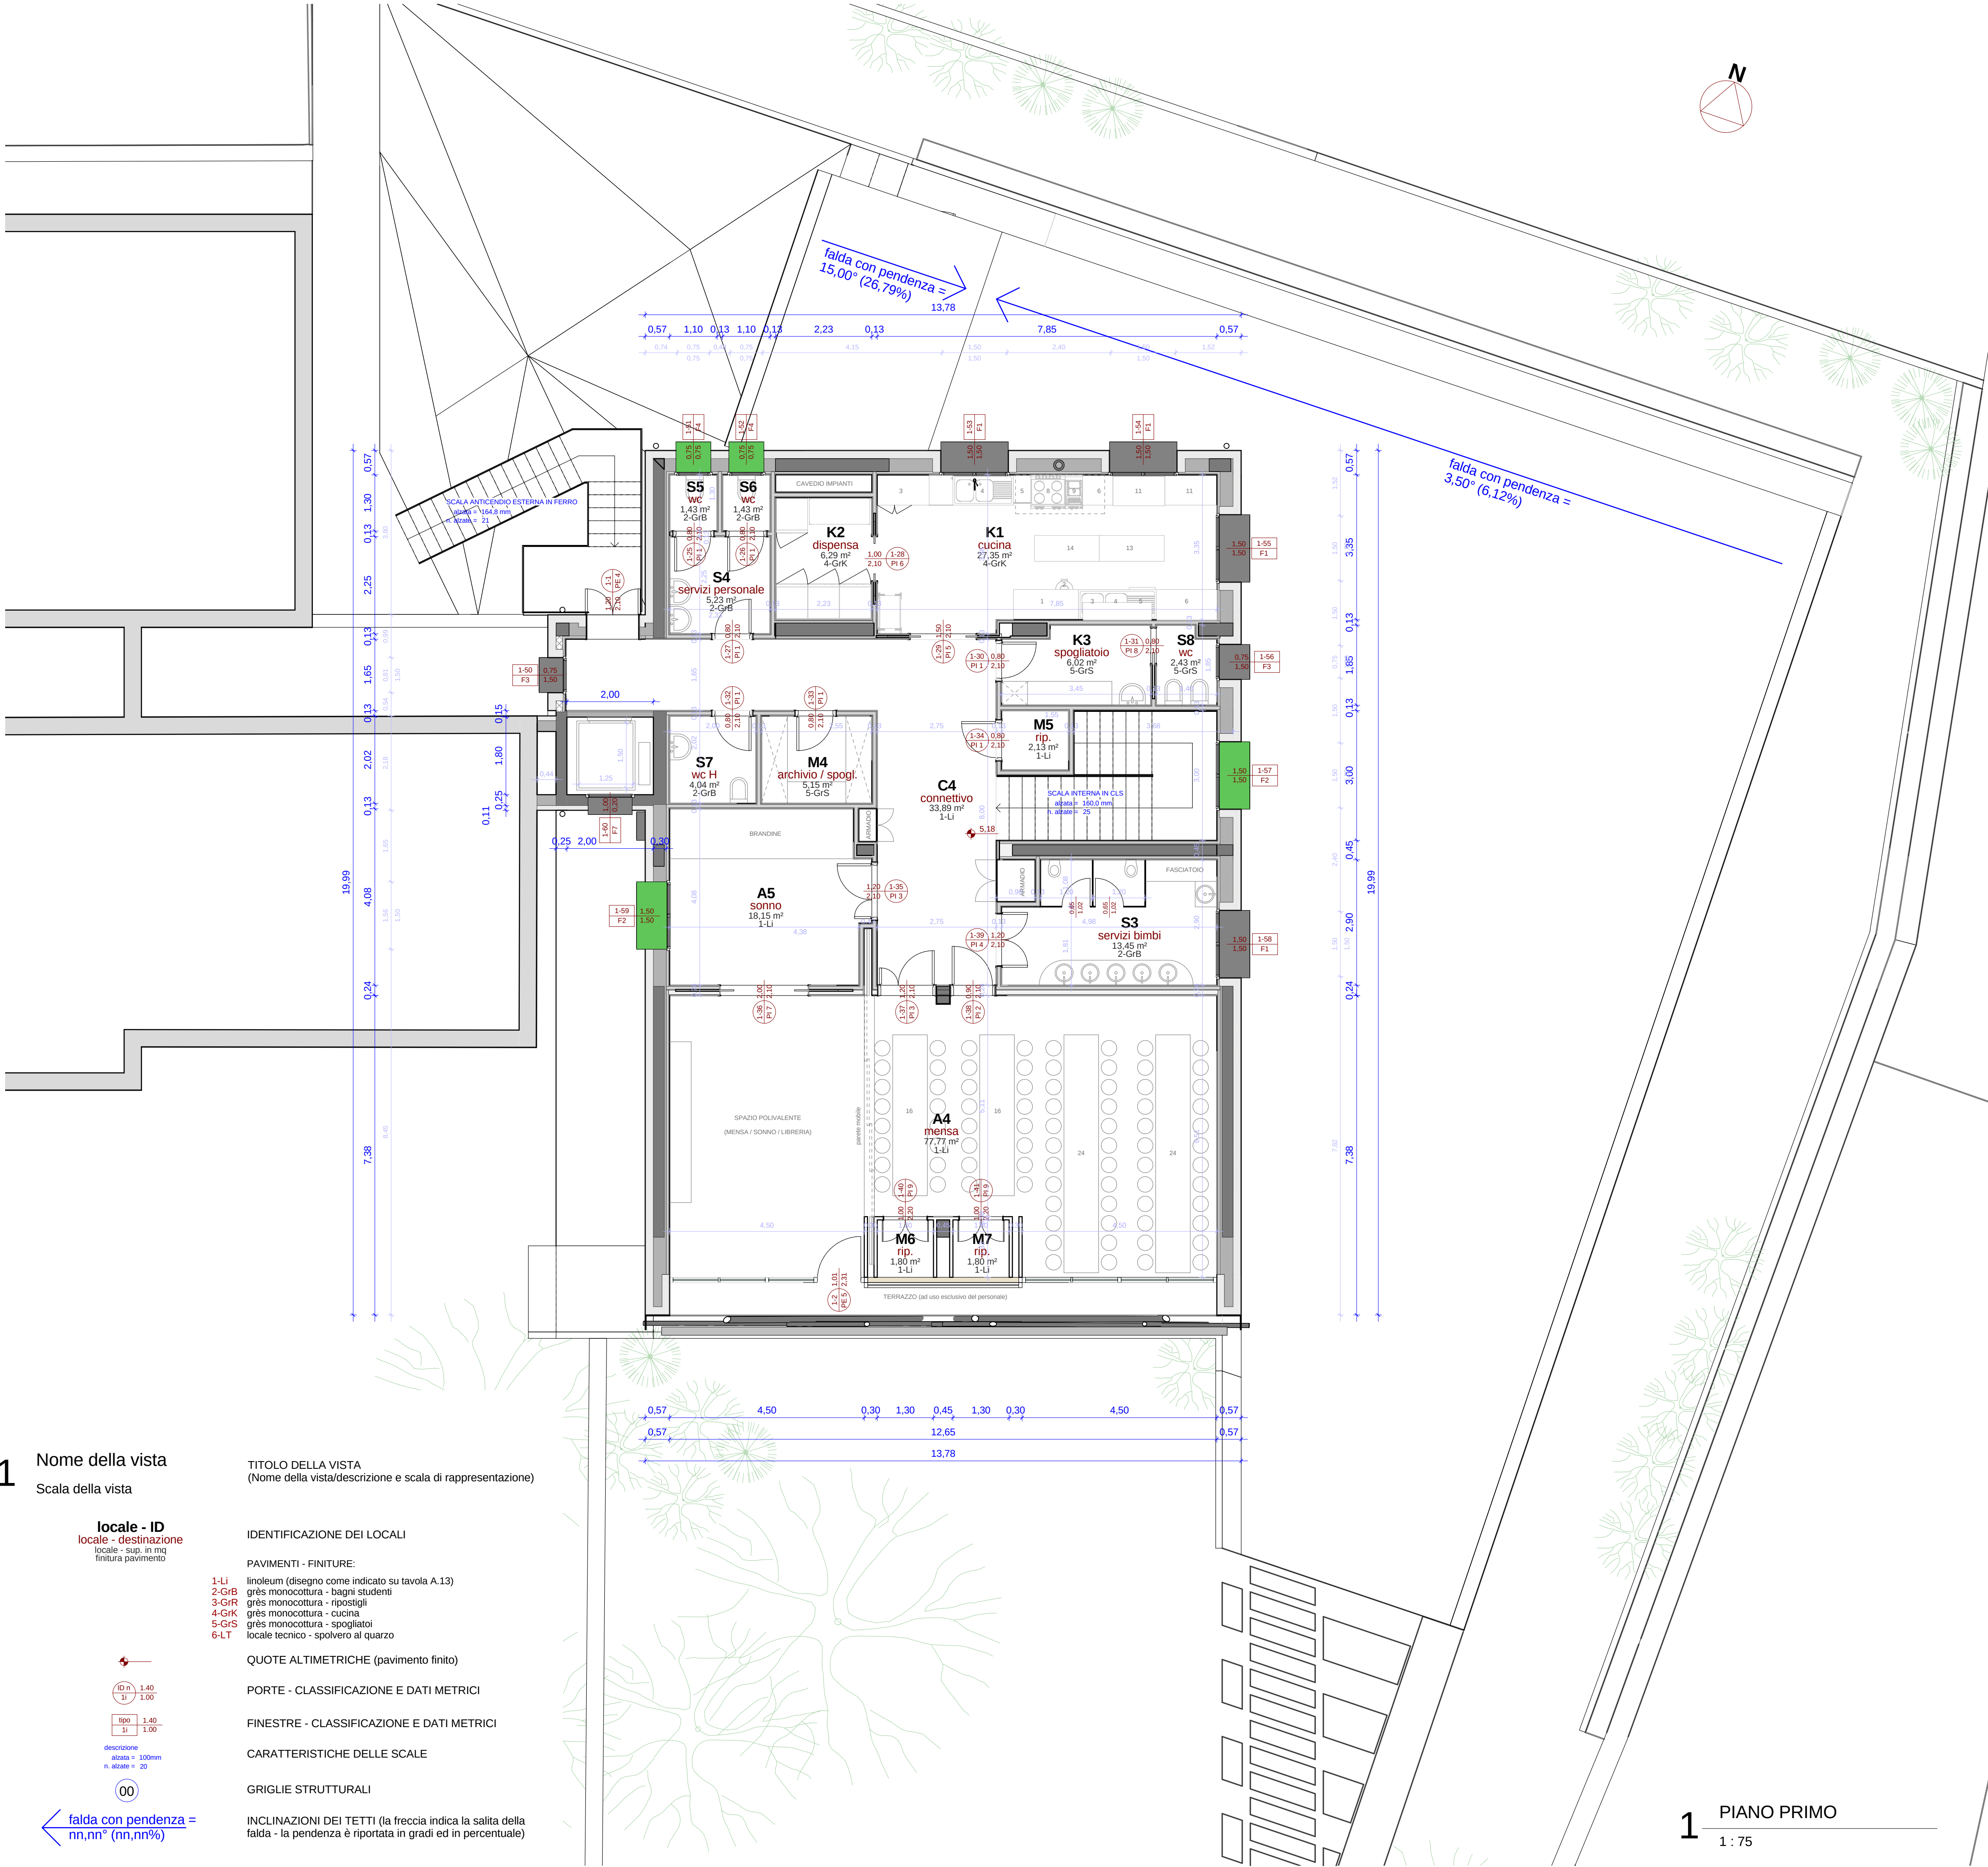

ELENCO DEI VANI CON DESTINAZIONI D'USO E SUPERFICI NETTE DI PAVIMENTO		
ID	destinazione d'uso	superficie netta
A0	attività libere	112,03 m²
A3	attività ordinate	53,18 m²
C1	bussola	9,34 m²
C2	ingresso/uscita (armadietti)	44,44 m²
T1	locale tecnico	11,39 m²
U1	segreteria	6,64 m²
U2	Saletta insegnanti	8,64 m²

LIVELLO RIALZATO (quota 1,18 , 1,37, 1,42)		
A1	attività ordinate	53,25 m²
A2	attività ordinate	53,25 m²
C3	connettivo	34,77 m²
M1	locale tecnico	2,41 m²
M2	ripostiglio	6,88 m²
M3	ripostiglio	4,19 m²
S1	servizi bimbi	13,44 m²
S2	Servizi bimbi	13,57 m²

LIVELLO PRIMO (quota 5,18)		
A4	mensa	77,77 m²
A5	sonno	18,15 m²
C4	connettivo	33,89 m²
K1	cucina	27,35 m²
K2	dispensa	6,29 m²
K3	spogliatoio	6,02 m²
M4	archivio / spogl.	5,15 m²
M5	rip.	2,13 m²
M6	rip.	1,80 m²
M7	rip.	1,80 m²
S3	servizi bimbi	13,45 m²
S4	servizi personale	5,23 m²
S5	wc	1,43 m²
S6	wc	1,43 m²
S7	wc H	4,04 m²
S8	wc	2,43 m²

LUOGO : polo scolastico Villa di Villa, via General Cantore

REGIONE VENETO

PROVINCIA DI TREVISO

COMUNE DI CORDIGNANO

TITOLO :

REALIZZAZIONE NUOVO PLESSO SCOLASTICO PER LA SCUOLA DELL'INFANZIA DI VILLA DI VILLA

COMMITTENTE :

AMM.NE COM. DI CORDIGNANO

Via Vittorio Veneto 2 - 31016 Cordignano TV

Progettista:
Dott. Ing. Dal Moro Roberto

Co-progettista architettonico:
arch. Pietro Brovazzo

PROG. DEFINITIVO ESECUTIVO

Architettonico

DESCRIZIONE DOCUMENTO :

PROGETTO

Pianta piano primo

pratica n°: 15039

file: 15039_DE S30.rvt

scala: 1:75

1 PIANO PRIMO

1:75

1 Nome della vista

Scala della vista

locale - ID

locale - destinazione

locale - sup. in mq

finitura pavimento

00

1:40

1:100

1:40

1:100

descrizione

alzata = 100mm

n. alzate = 20

falda con pendenza =

nn,nn° (nn,nn%)

TITOLO DELLA VISTA

(Nome della vista/descrizione e scala di rappresentazione)

IDENTIFICAZIONE DEI LOCALI

PAVIMENTI - FINITURE:

1-Li linoleum (disegno come indicato su tavola A.13)

2-GrB grés monocottura - bagni studenti

3-GrA grés monocottura - ripostigli

4-GrK grés monocottura - cucina

5-GrS grés monocottura - spogliatoi

6-LT locale tecnico - spolvero al quarzo

QUOTE ALTIMETRICHE (pavimento finito)

PORTE - CLASSIFICAZIONE E DATI METRICI

FINESTRE - CLASSIFICAZIONE E DATI METRICI

CARATTERISTICHE DELLE SCALE

GRIGLIE STRUTTURALI

INCLINAZIONI DEI TETTI (la freccia indica la salita della falda - la pendenza è riportata in gradi ed in percentuale)