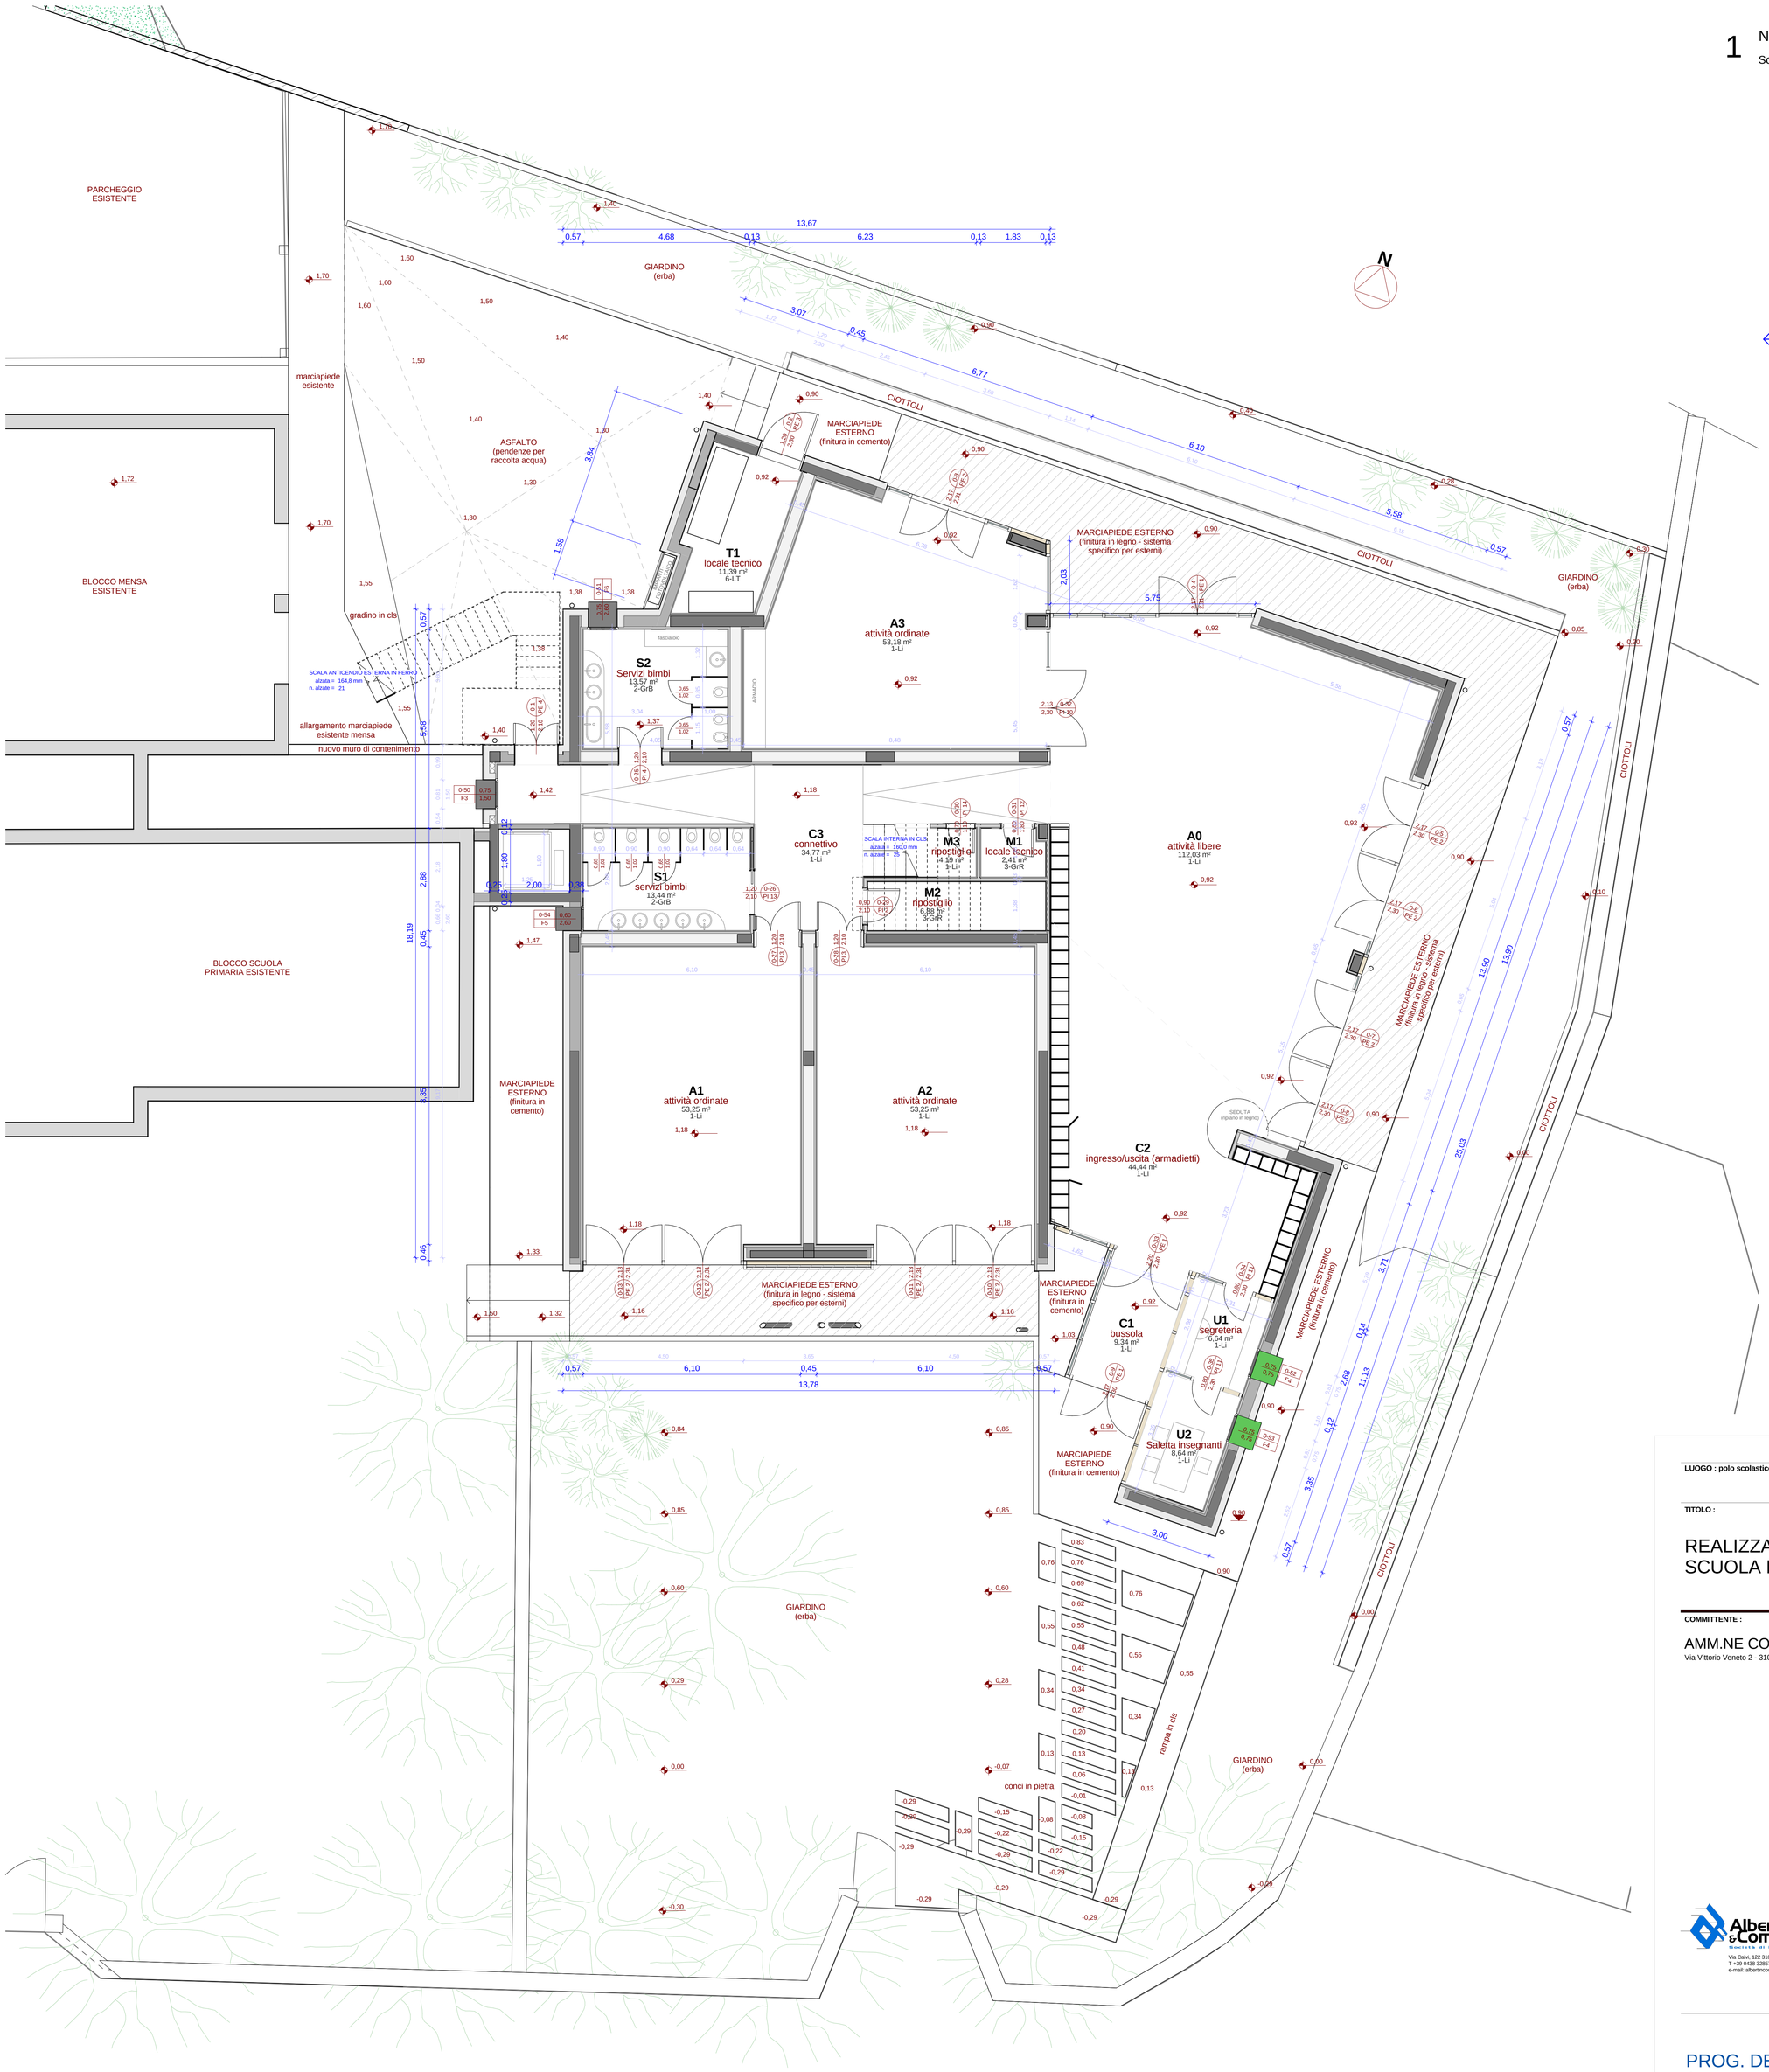

1 PIANO TERRA

1 : 75

1 Nome della vista

Scala della vista

TITOLO DELLA VISTA
(Nome della vista/descrizione e scala di rappresentazione)

locale - ID
locale - destinazione
locale - sup. in mq
finitura pavimento

IDENTIFICAZIONE DEI LOCALI

PAVIMENTI - FINITURE:

- 1-Li linoleum (disegno come indicato su tavola A.13)
- 2-GrB grès monocottura - bagni studenti
- 3-GrR grès monocottura - ripostigli
- 4-GrK grès monocottura - cucina
- 5-GrS grès monocottura - spogliatoi
- 6-LT locale tecnico - spolvero al quarzo

QUOTE ALTIMETRICHE (pavimento finito)

ID n. 1i 1.40 1.00 — PORTE - CLASSIFICAZIONE E DATI METRICI

tipo 1i 1.40 1.00 — FINESTRE - CLASSIFICAZIONE E DATI METRICI

descrizione alzata = 100mm n. alzate = 20 — CARATTERISTICHE DELLE SCALE

00 — GRIGLIE STRUTTURALI

falda con pendenza = nn,nn° (nn,nn%) — INCLINAZIONI DEI TETTI (la freccia indica la salita della falda - la pendenza è riportata in gradi ed in percentuale)

ELENCO DEI VANI CON DESTINAZIONI D'USO E SUPERFICI NETTE DI PAVIMENTO

ID	destinazione d'uso	superficie netta
LIVELLO SALONE (quota 0,92)		
A0	attività libere	112,03 m²
A3	attività ordinate	53,18 m²
C1	bussola	9,34 m²
C2	ingresso/uscita (armadietti)	44,44 m²
T1	locale tecnico	11,39 m²
U1	segreteria	6,64 m²
U2	Saletta insegnanti	8,64 m²
		245,66 m²
LIVELLO RIALZATO (quota 1,18 , 1.37, 1.42)		
A1	attività ordinate	53,25 m²
A2	attività ordinate	53,25 m²
C3	connettivo	34,77 m²
M1	locale tecnico	2,41 m²
M2	ripostiglio	6,88 m²
M3	ripostiglio	4,19 m²
S1	servizi bimbi	13,44 m²
S2	Servizi bimbi	13,57 m²
		181,75 m²
LIVELLO PRIMO (quota 5,18)		
A4	mensa	77,77 m²
A5	sonno	18,15 m²
C4	connettivo	33,89 m²
K1	cucina	27,35 m²
K2	dispensa	6,29 m²
K3	spogliatoio	6,02 m²
M4	archivio / spogl.	5,15 m²
M5	rip.	2,13 m²
M6	rip.	1,80 m²
M7	rip.	1,80 m²
S3	servizi bimbi	13,45 m²
S4	servizi personale	5,23 m²
S5	wc	1,43 m²
S6	wc	1,43 m²
S7	wc H	4,04 m²
S8	wc	2,43 m²
		208,36 m²

LUOGO : polo scolastico Villa di Villa, via General Cantore

REGIONE VENETO
PROVINCIA DI TREVISO
COMUNE DI CORDIGNANO

TITOLO :

REALIZZAZIONE NUOVO PLESSO SCOLASTICO PER LA SCUOLA DELL'INFANZIA DI VILLA DI VILLA

COMMITTENTE :

AMM.NE COM. DI CORDIGNANO
Via Vittorio Veneto 2 - 31016 Cordignano TV

Albertin & Company
Società di Ingegneria
Via Calvi, 122 31015 Conegliano (TV)
T +39 0438 32857, F +39 0438 412713
e-mail: albertincompany@albertincompany.it

Progettista:
Dott. Ing. Dal Moro Roberto

Co-progettista architettonico:
arch. Pietro Brovazzo

PROG. DEFINITIVO ESECUTIVO
Architettonico

ed. rev.	data	natura modifiche	eseg.	verif.	appr.
01	01.27.4.2016	prima emissione	PB	RDM	RDM

DESCRIZIONE DOCUMENTO :

PROGETTO
Pianta piano terra

DOCUMENTO n. :

A.6.1

pratica n°: 15039 **file :** 15039_DE S30.rvt

scala: 1 : 75

A TERMINE DI LEGGE SI RISERVA LA PROPRIETA' DEL PRESENTE ELABORATO CON DIVIETO DI RIPRODURLO O DI RENDERLO NOTO A TERZI SENZA LA NOSTRA AUTORIZZAZIONE SCRITTA