




1 NORD
1 : 100



2 SUD
1 : 100

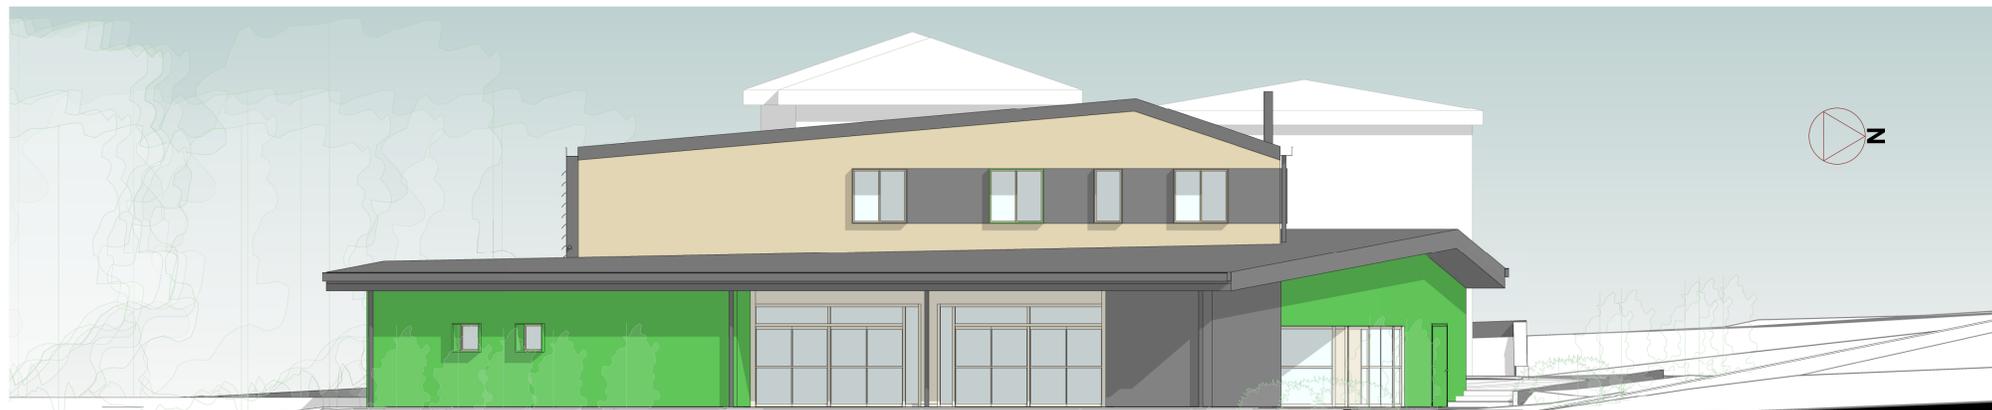

3 EST
1 : 100



4 OVEST
1 : 100

LUOGO : polo scolastico Villa di Villa, via General Cantore
REGIONE VENETO
PROVINCIA DI TREVISO
COMUNE DI CORDIGNANO

TITOLO :
REALIZZAZIONE NUOVO PLESSO SCOLASTICO PER LA
SCUOLA DELL'INFANZIA DI VILLA DI VILLA

COMMITTENTE :
AMM.NE COM. DI CORDIGNANO
Via Vittorio Veneto 2 - 31016 Cordignano TV

Albertin & Company
Via Canal 123 31016 Cordignano (TV)
T +39 0426 30857 F +39 0426 412713
e-mail: albertincompany@albertincompany.it

Progettista:
Dot. Ing. Dal Moro Roberto

Co-progettista architettonico:
arch. Pietro Brovazzo

PROG. DEFINITIVO ESECUTIVO
Architettonico

DESCRIZIONE DOCUMENTO :

**PROGETTO
PROSPETTI
allineati con il corpo centrale**

pratica n°: 15039 file : 15039_DE S30.rvt

01/01/27.4.2016	prima emissione	PB	RCM	AGA
ed. rev.	data	natura modifiche	eseg.	verif.

DOCUMENTO n. :

A.7.1

scala: 1 : 100

A TERMINI DI LEGGE SI RISERVA LA PROPRIETA' DEL PRESENTE ELABORATO CON DIVIETO DI RIPRODURLO O DI RENDERSLO NOTO A TERZI SENZA LA NOSTRA AUTORIZZAZIONE SCRITTA