




01 STATO DI FATTO ORIGINARIO
1:100

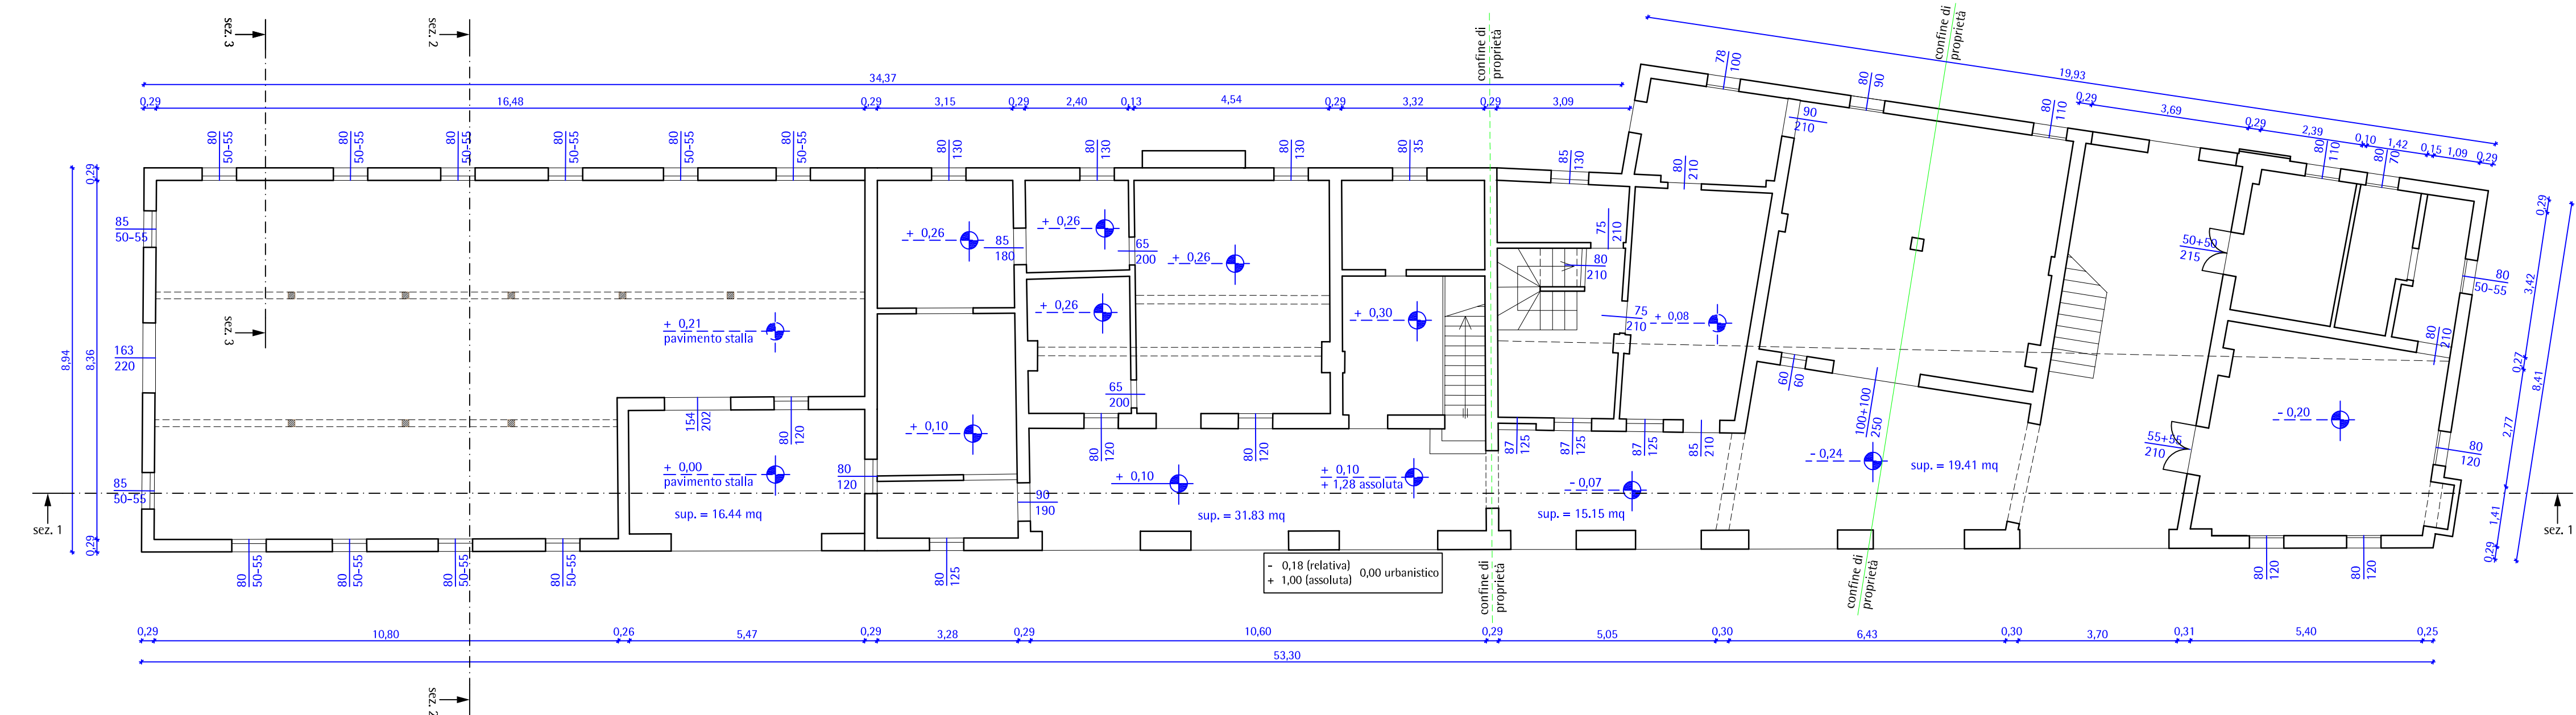


02 PROGETTO
1:100

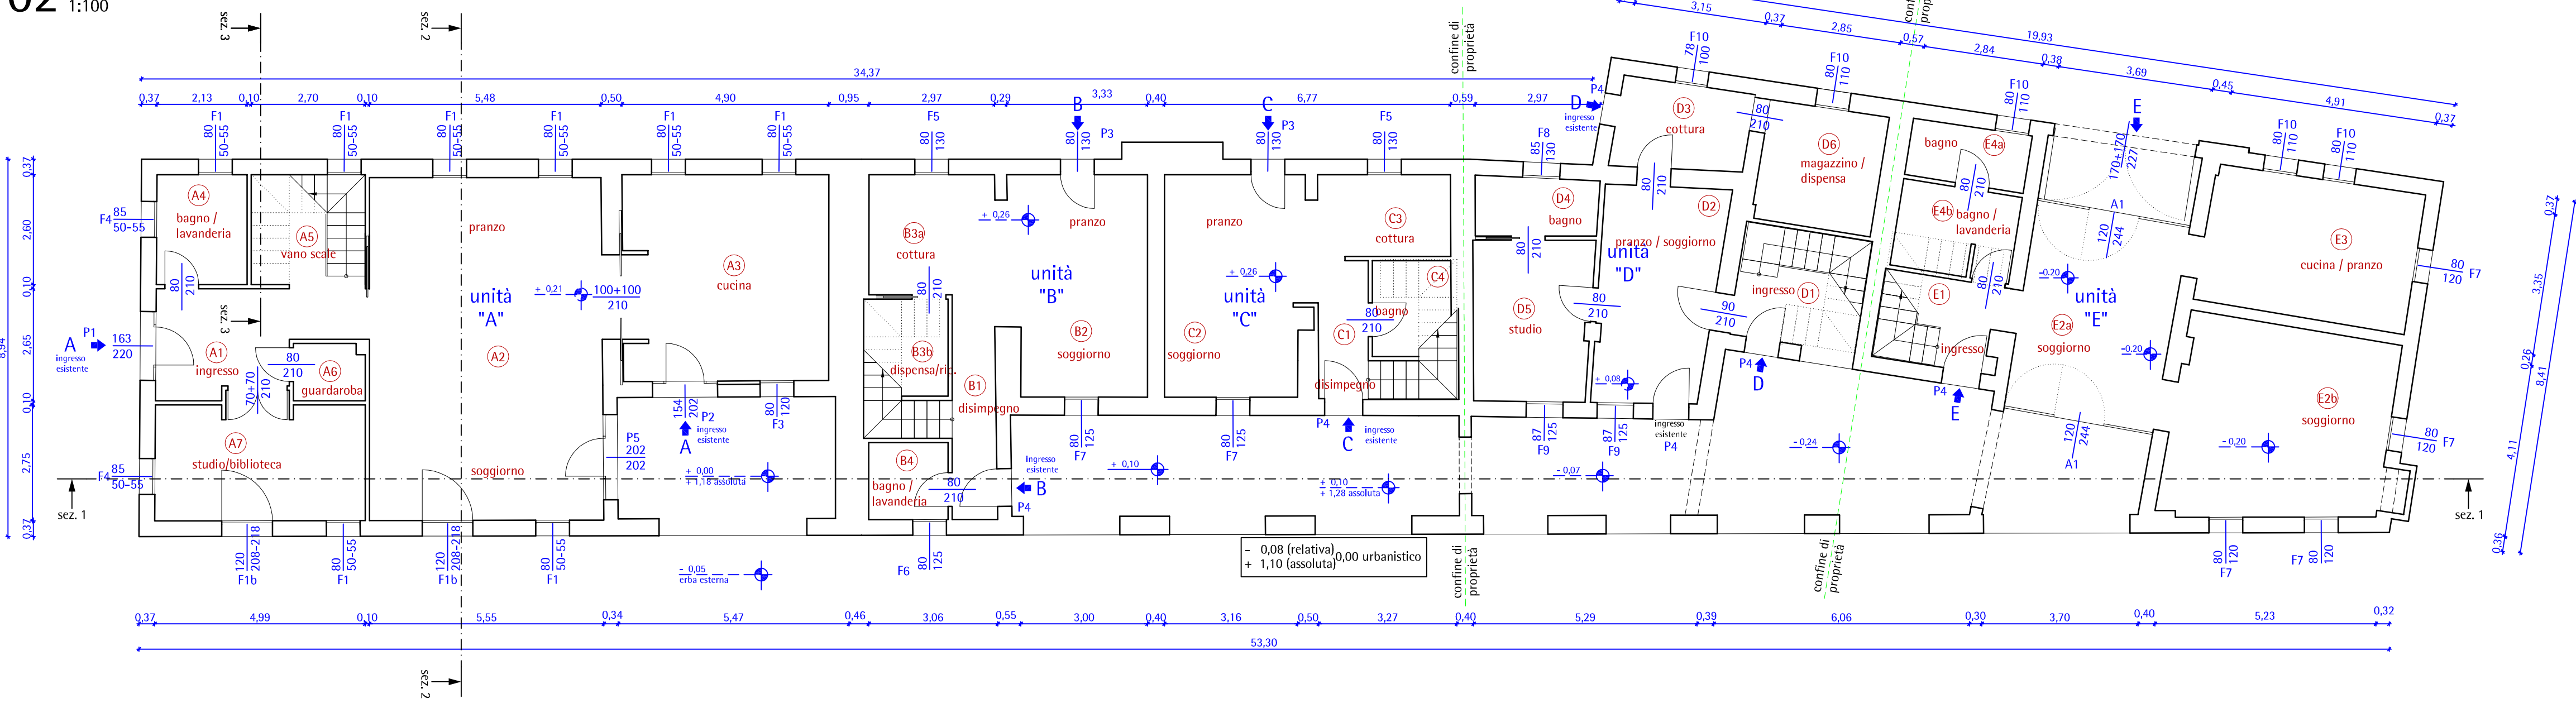

03 COMPARATIVA
1:100

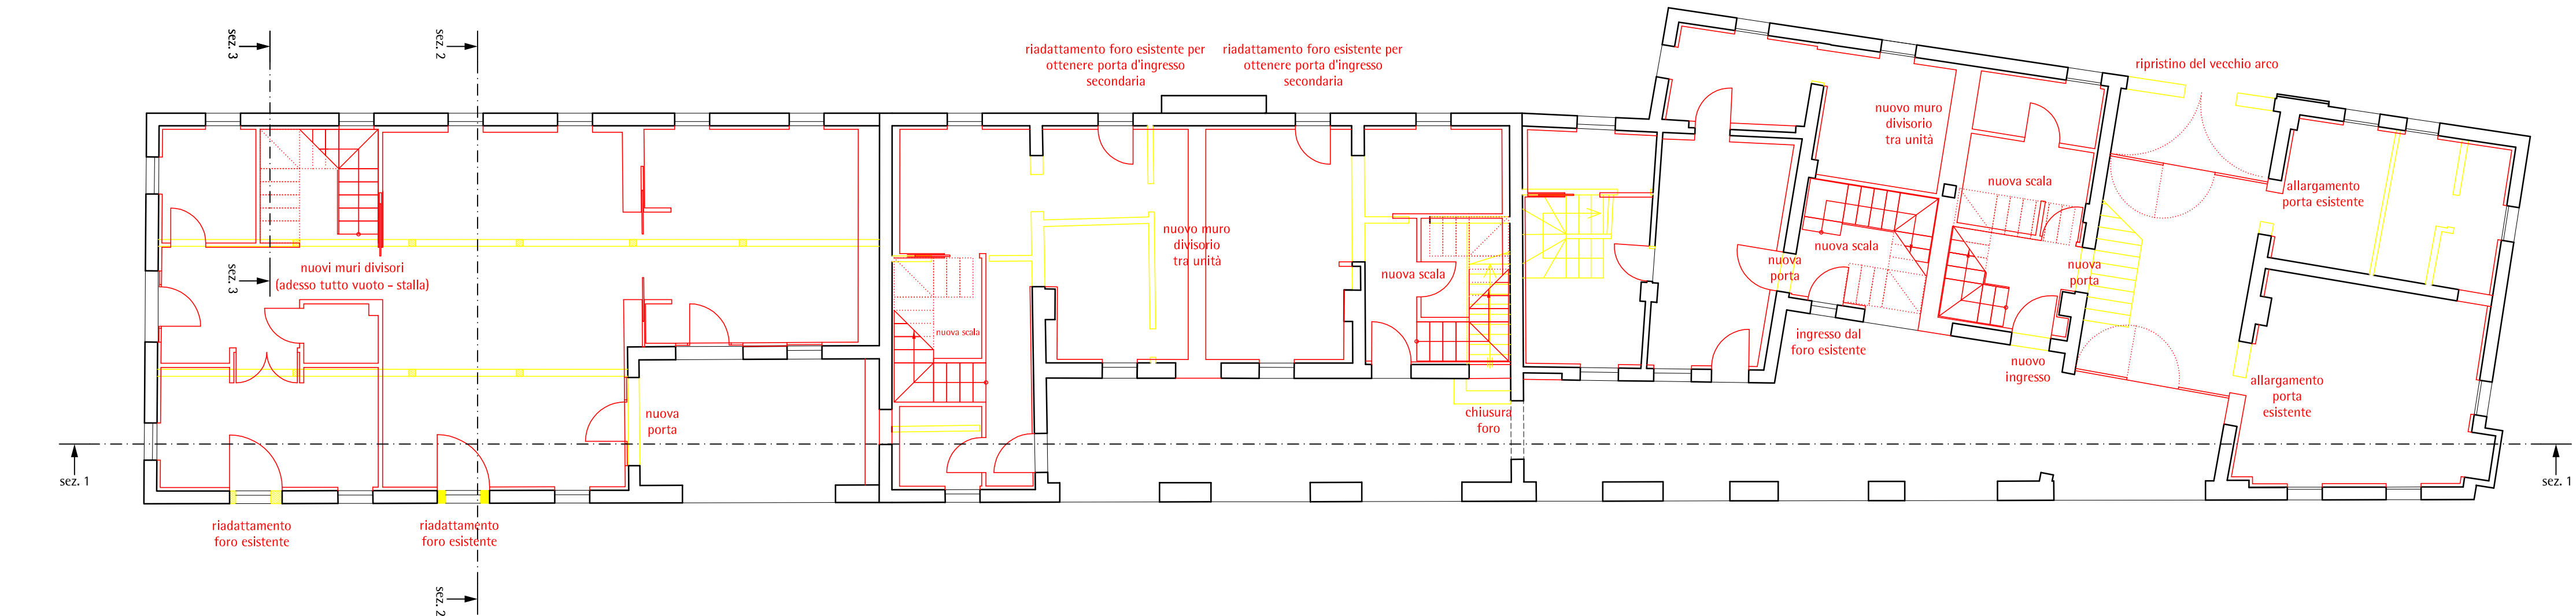

LEGENDA	
	COSTRUZIONE
	DEMOLIZIONE

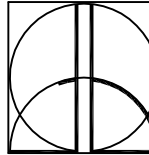00.00		Prima emissione
revisione	descrizione	
	codice	data
	firma	
sostituito da		
sostituisce		
eseguito da	controllato da	data
ab		07/04/2011
		
studio di ingegneria dr.ing. tiziano bonato		
via E. Reginato, 85/H 31100 Treviso		
tel. 0039.422.210981 r.a. fax. 0039.422.210984		
e.mail: info@studiokingegneriaibonato.it		
progettisti dr.ing. Tiziano Bonato, arch. Pietro Brovazzo		
committente	pratica	
EFFEBI IMMOBILIARE S.R.L. VIALE FELISSENT, 84H, TREVISO	497	
progetto	codice	
Residenze S. Antonino - Edificio storico rurale denominato "Ex fittavolo Biasuzzi" e	497-PvA 02.1-00.00	
Nuove unità residenziali - Via Pasteur, S. Antonino, Treviso	revisione	
Variante alla DIA Spec. n. 1865/08AE - Aut. Sopr. Prot.n. 29397 cl.34.05/19.374	00.00	
Variante sistemazioni esterne al PDC Spec.n.1245/08/AE del 21 dicembre 2009	disegno	
descrizione	PvA 02.1	
Stato di fatto originario, Progetto, Comparativa	scala/e	
PIANTE Piano Terra	1 : 100	