




01 STATO DI FATTO ORIGINARIO

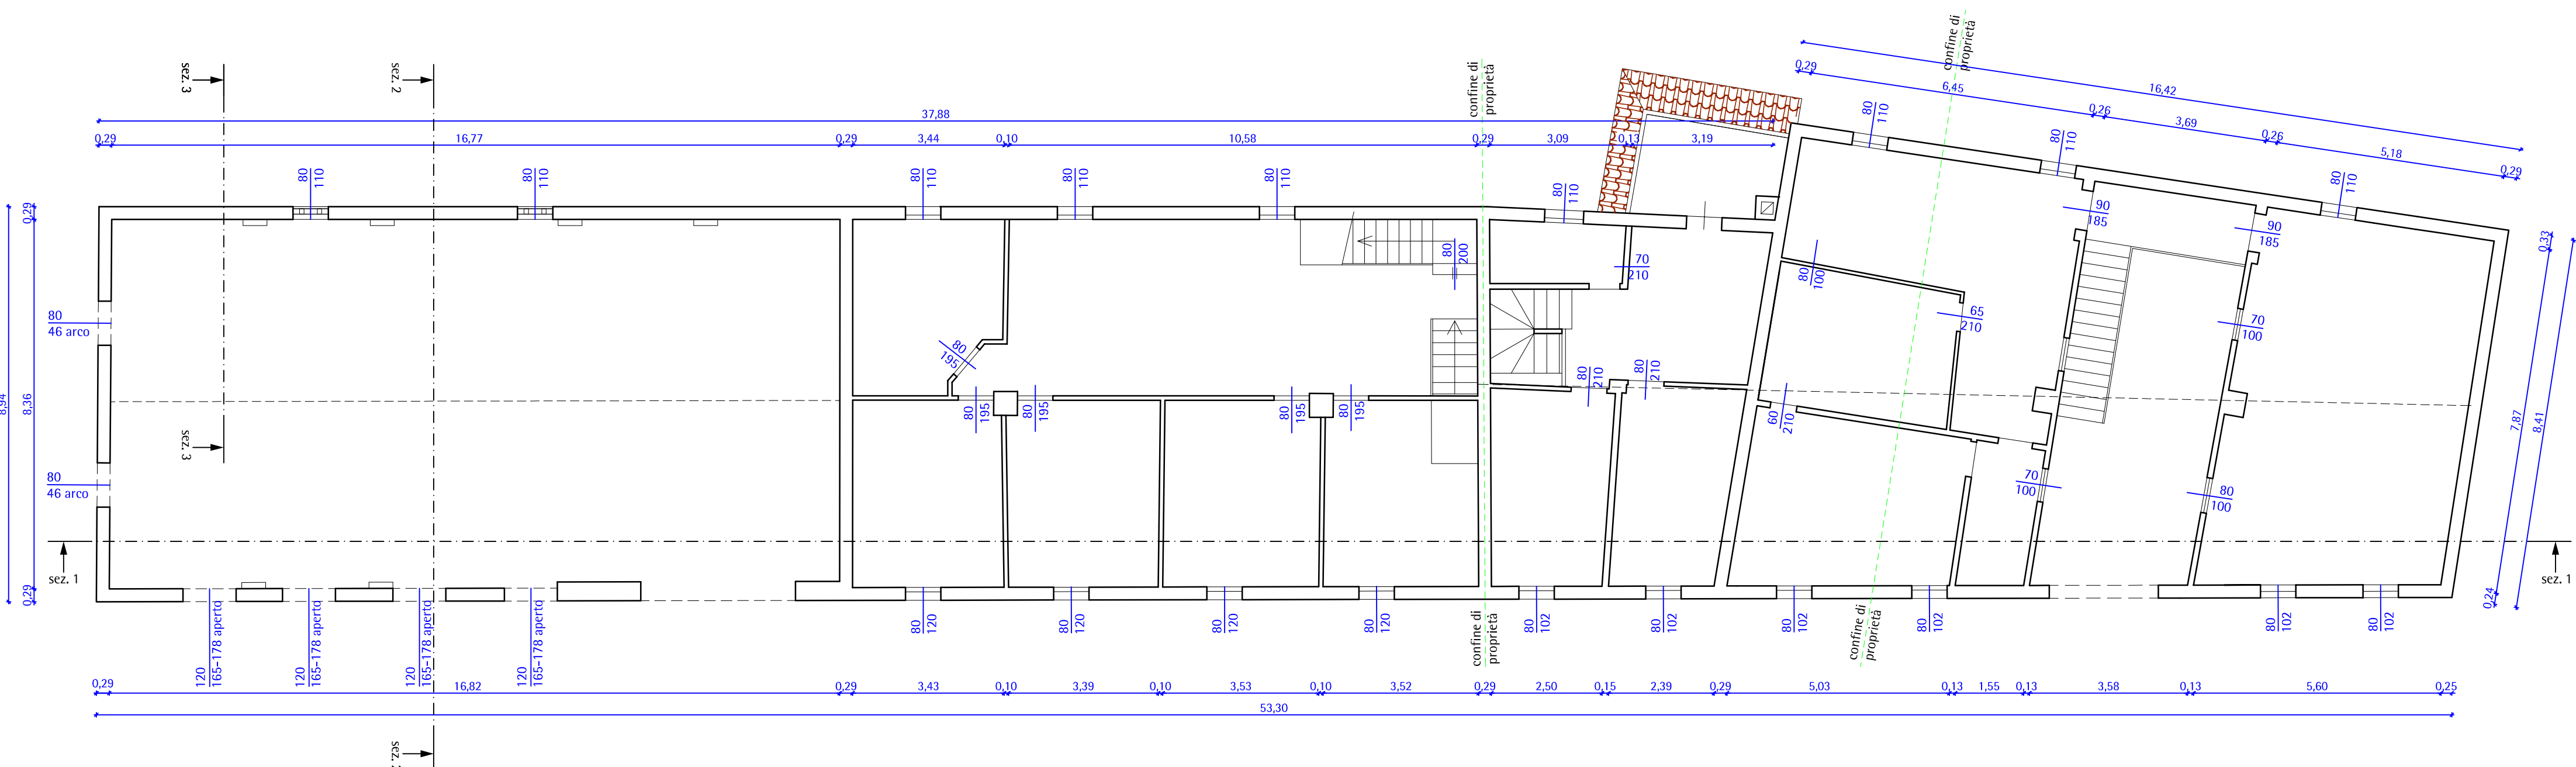

02 PROGETTO 1:100

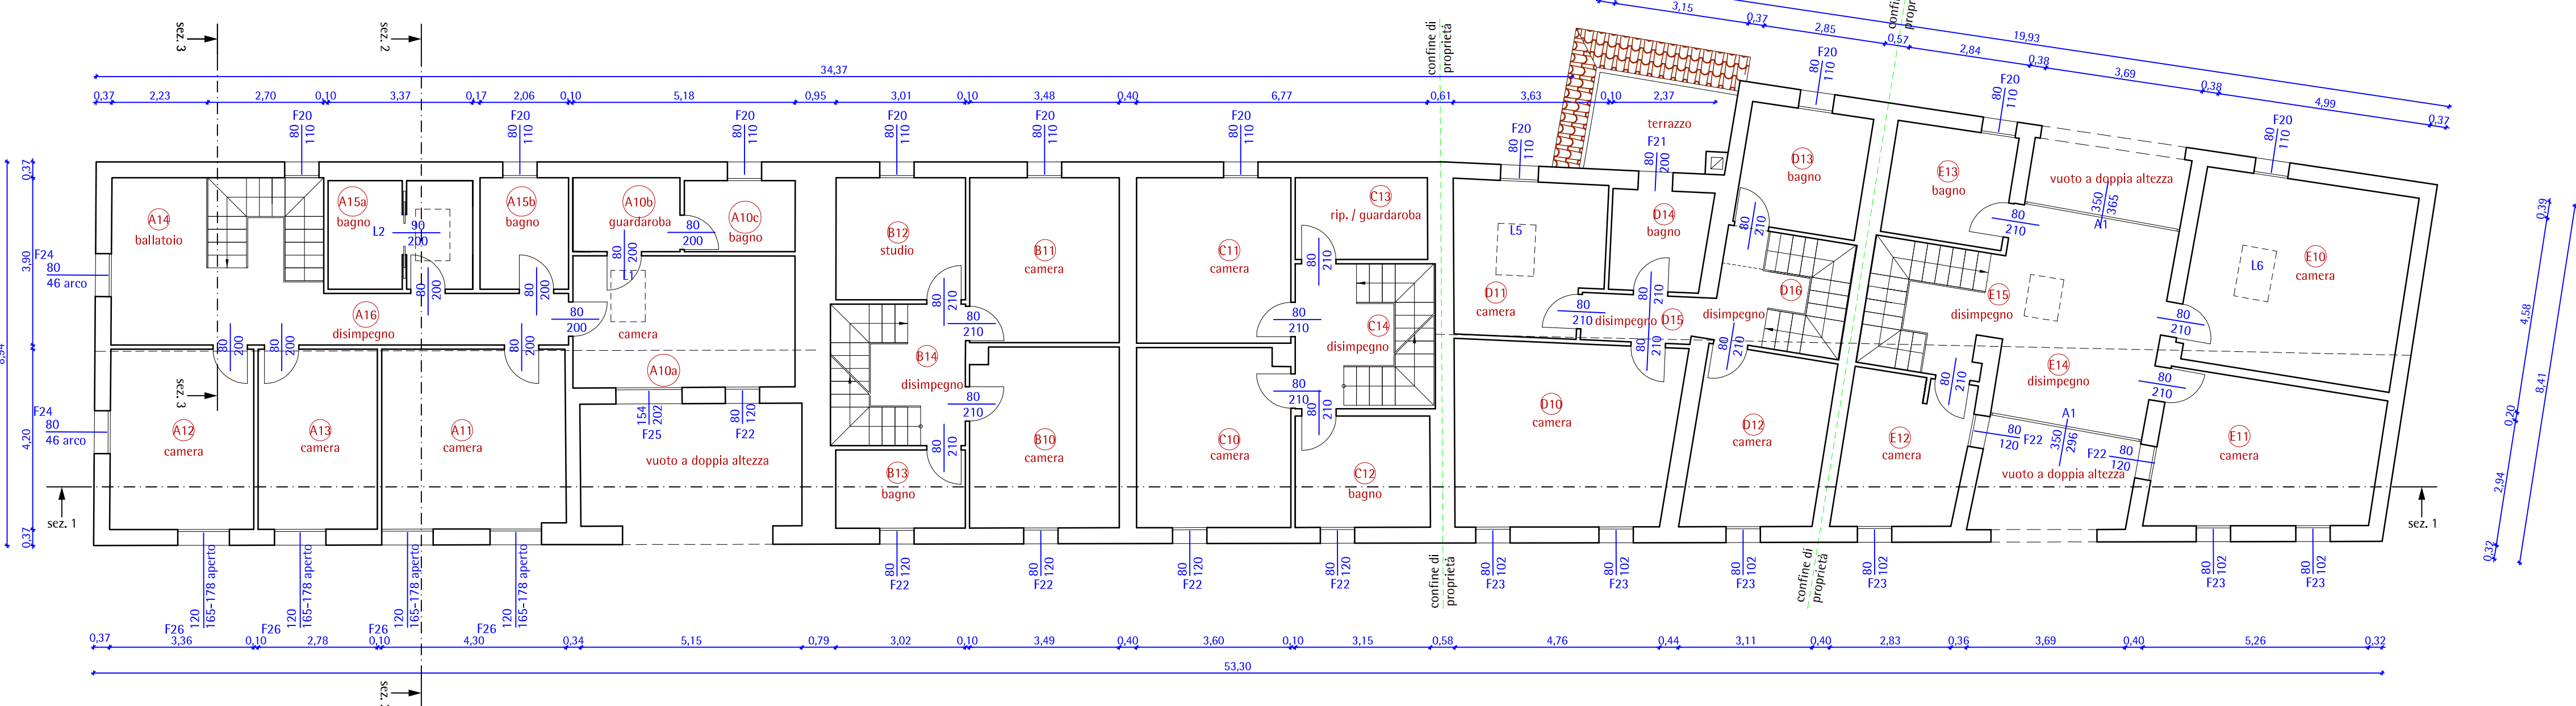

03 COMPARATIVA

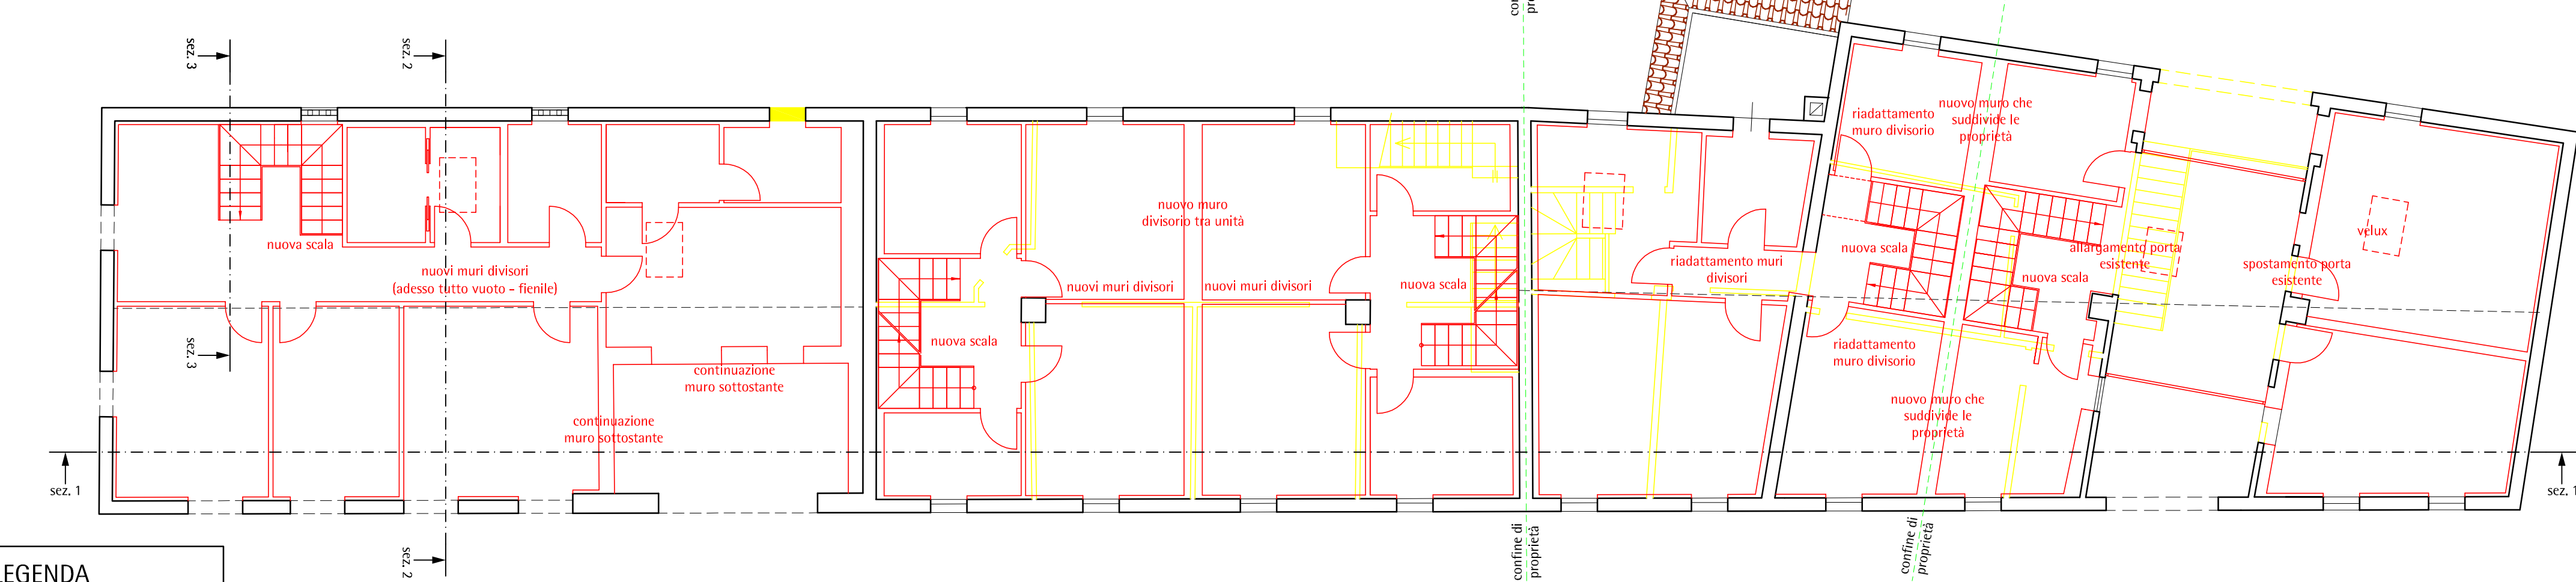

LEGENDA

 COSTRUZIONE

 DEMOLIZIONE

adeguamenti grafici			
00.00		Prima emissione	
revisione		descrizione	
	codice	data	firma
sostituito da			
sostituisce			
eseguito da	controllato da		data
ab			07/04/2011
 studio di ingegneria dr.ing. tiziano bonato via E. Reginaldo, 85/H 31100 Treviso tel. 0039.422.210981 r.a. fax. 0039.422.210984 e.mail: info@studioingegneriabonato.it			
progettisti dr.ing. Tiziano Bonato, arch. Pietro Brovazzo			
committente			pratica
EFFEBI IMMOBILIARE S.R.L. VIALE FELISSENT, 84H, TREVISO			497
progetto			codice
Residenze S. Antonino - Edificio storico rurale denominato "Ex fittavolo Biasuzzi" e			497-PvA 02.3-00.00
Nuove unità residenziali - Via Pasteur, S. Antonino, Treviso			revisione
Variante alla DIA Spec. n. 1865/08AE - Aut. Sopr. Prot.n. 29397 cl.34.05/19.374			00.00
Variante sistemazioni esterne al PDC Spec.n.1245/08/AE del 21 dicembre 2009			disegno
descrizione			PvA 02.3
Stato di fatto originario, Progetto, Comparativa			scala/e
PIANTE Piano Primo			