




01 STATO DI FATTO ORIGINARIO

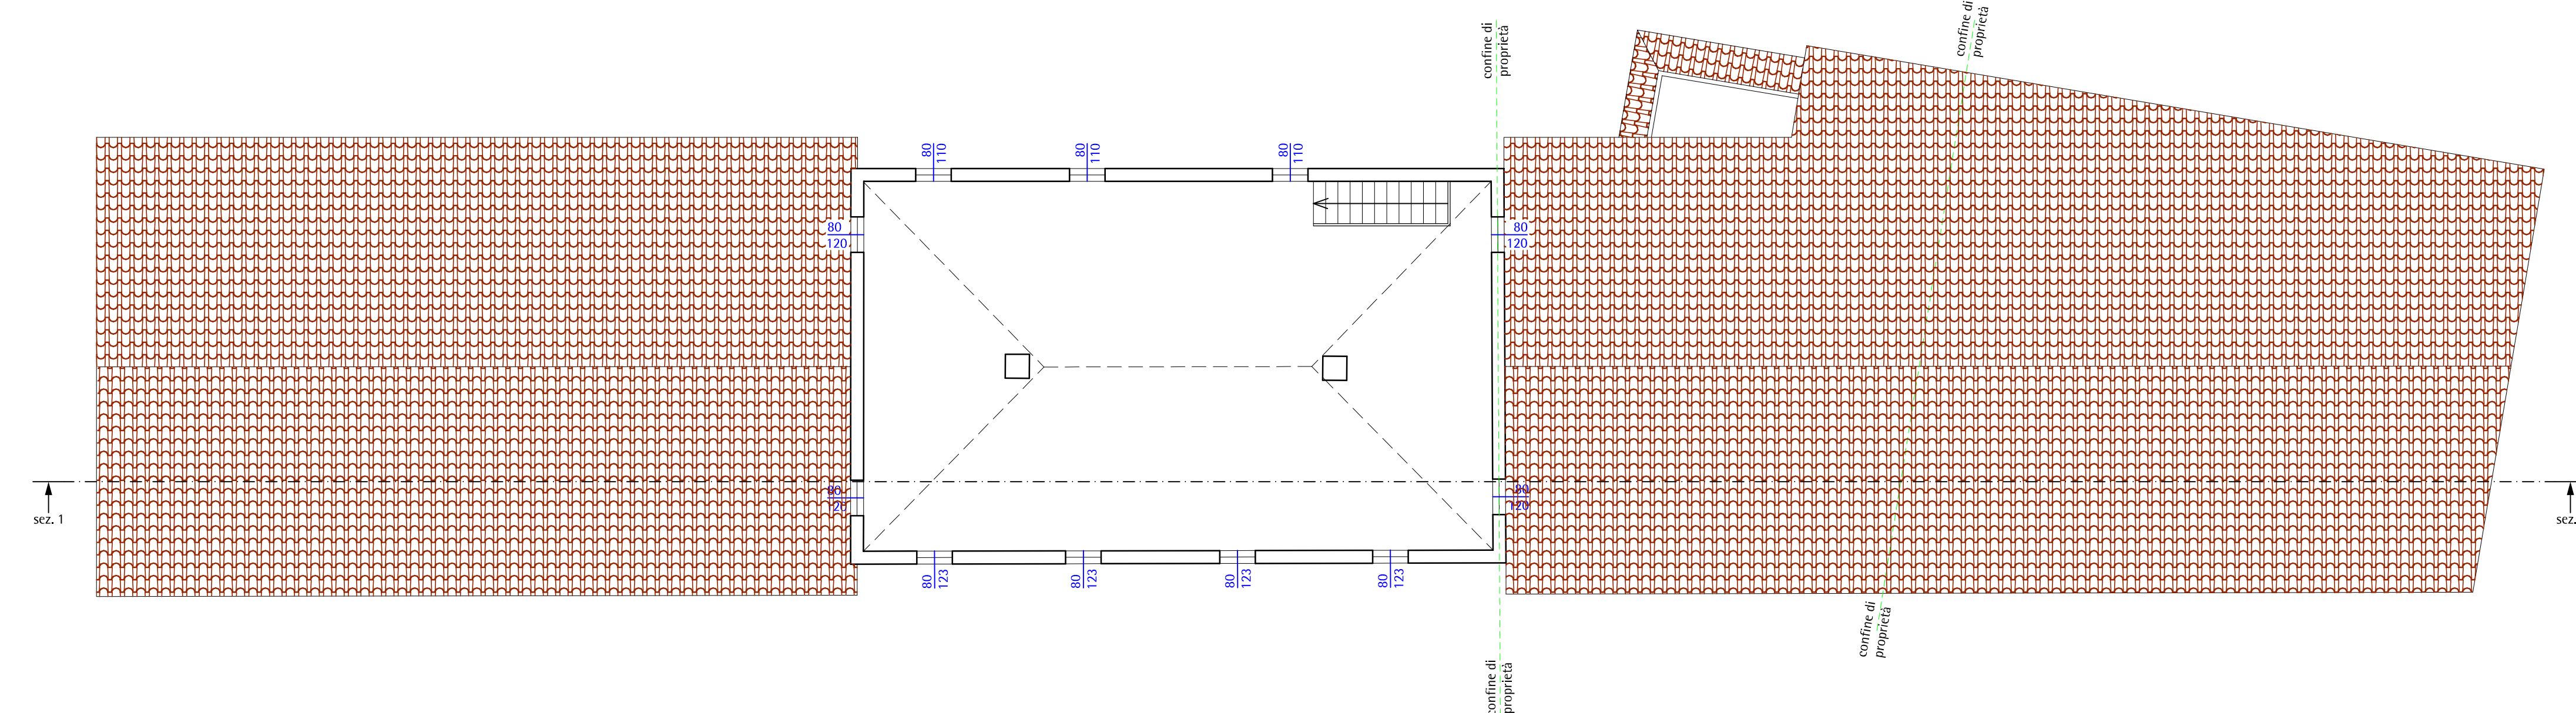

02 PROGETTO 1:100

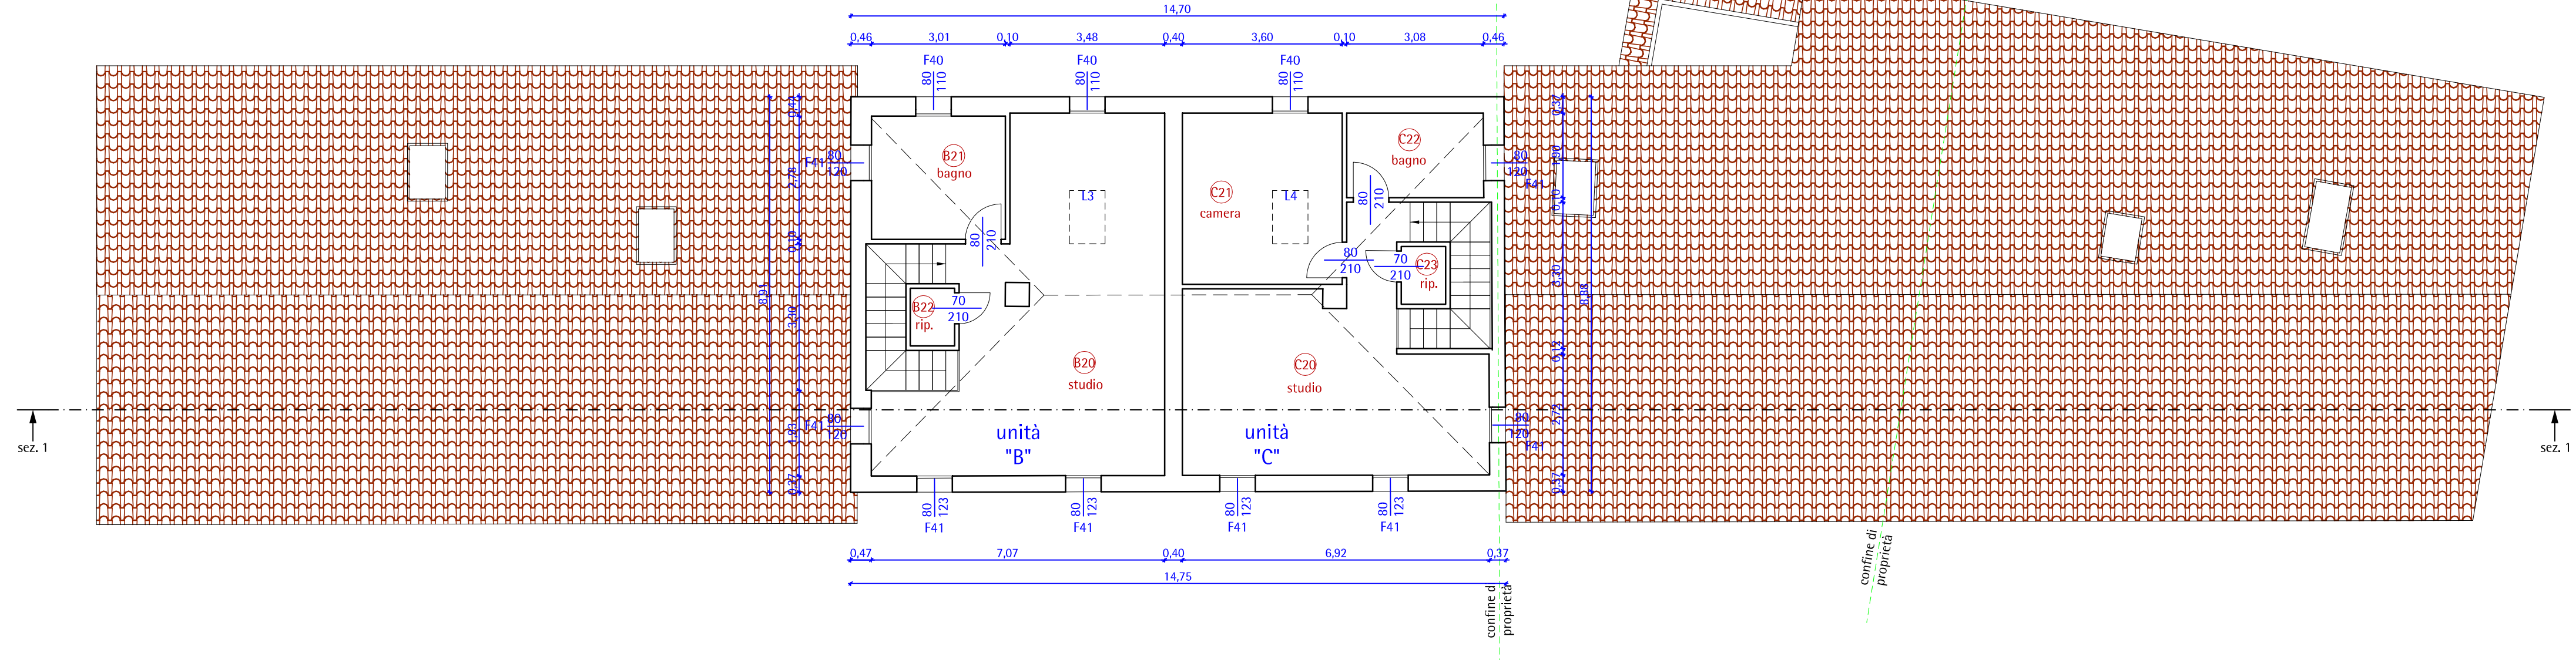


03 COMPARATIVA

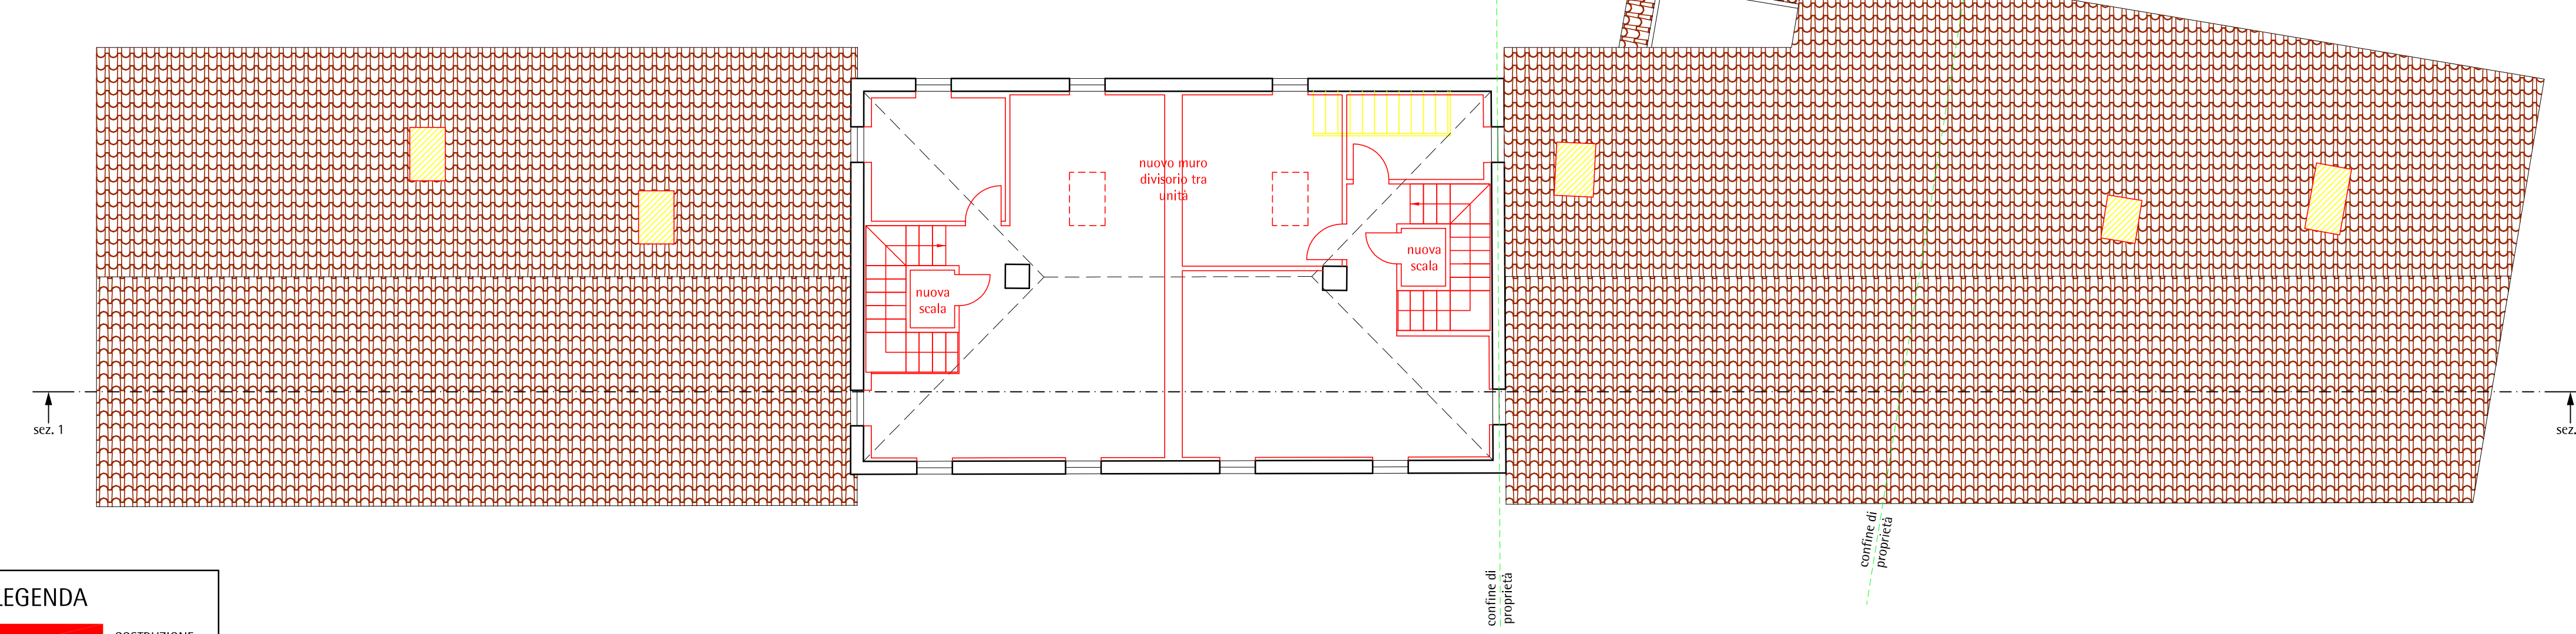

LEGENDA

 COSTRUZIONE

 DEMOLIZIONE

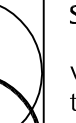00.00	Prima emissione		
revisione	descrizione		
sostituito da	codice	data	firma
sostituibile			
eseguito da	controllato da		data
ab			07/04/2011
	studio di ingegneria dr.ing. tiziano bonato via E. Reginato, 85/H 31100 Treviso tel. 0039.422.210981 r.a. fax. 0039.422.210984 e.mail: info@studioingegneriabonato.it		
progettisti dr.ing. Tiziano Bonato, arch. Pietro Brovazzo			
committente		pratica	
EFFEBI IMMOBILIARE S.R.L. VIALE FELISSANT, 84H, TREVISO		497	
progetto		codice	
Residenze S. Antonino - Edificio storico rurale denominato "Ex fittavolo Biasuzzi" e Nuove unità residenziali - Via Pasteur, S. Antonino, Treviso		497-PvA 02.5-00.00	
Variante alla DIA Spec. n. 1865/08AE - Aut. Sopr. Prot.n. 29397 cl.34.05/19.374		revisione	
Variante sistemazioni esterne al PDC Spec.n.1245/08/AE del 21 dicembre 2009		00.00	
descrizione		disegno	
Stato di fatto originario, Progetto, Comparativa		PvA 02.5	
PIANTE piano secondo e copertura		scala/e	
		1 : 100	

file: 497-PvA 02-1-2-3-4-5-6- -14-15 -00-00.dwg

Il disegno è di esclusiva proprietà dello studio. La riproduzione e la diffusione sono vietate a termini di legge.