


01 STATO DI FATTO ORIGINARIO



02 PROGETTO




03 COMPARATIVA

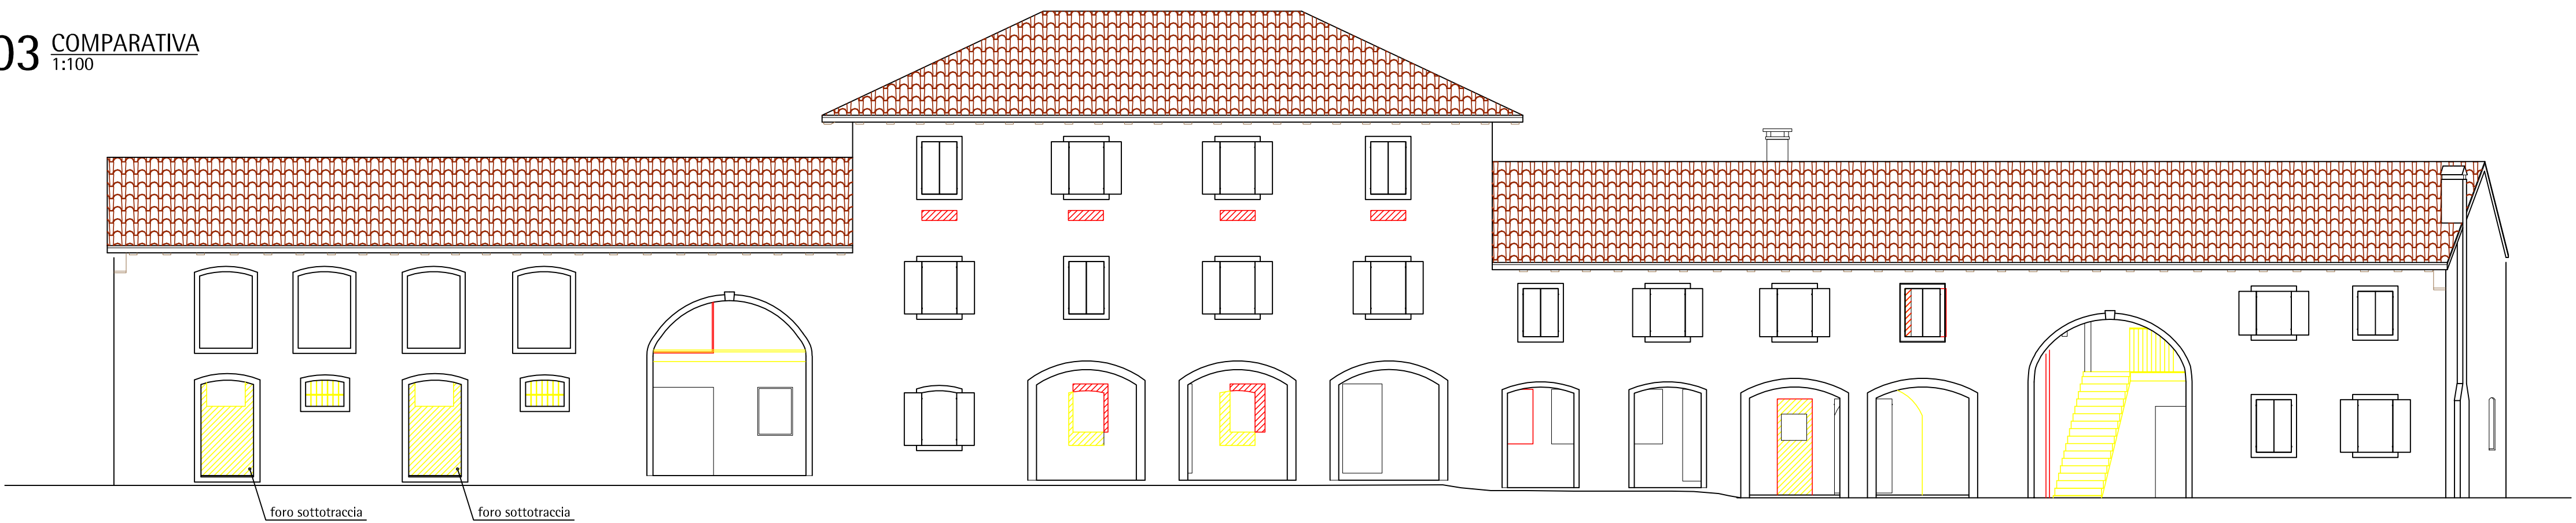

LEGENDA

COSTRUZIONE
DEMOLIZIONE

00.00		Prima emissione	
revisione		descrizione	
codice	data	firma	
sostituito da			
sostituire			
eseguito da	controllato da	data	
ab		07/04/2011	

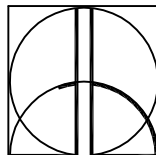

studio di ingegneria dr.ing. tiziano bonato
 via E. Reginato, 85/H 31100 Treviso
 tel. 0039.422.210981 r.a. fax. 0039.422.210984
 e.mail: info@studioingegneriaibonato.it

progettisti dr.ing. Tiziano Bonato, arch. Pietro Brovazzo

committente EFFEBI IMMOBILIARE S.R.L. VIALE FELISSANT, 84H, TREVISO	pratica 497
progetto Residenze S. Antonino - Edificio storico rurale denominato "Ex fittavolo Biasuzzi" e Nuove unità residenziali - Via Pasteur, S. Antonino, Treviso Variante alla DIA Spec. n. 1865/08AE - Aut. Sopr. Prot.n. 29397 cl.34.05/19.374 Variante sistemazioni esterne al PDC Spec.n.1245/08/AE del 21 dicembre 2009	codice 497-PvA 02.7-00.00 revisione 00.00 disegno
descrizione Stato di fatto originario, Progetto, Comparativa PROSPETTI Prospetto Sud	PvA 02.7 scala/e

file: 497-PVA 02-1-2-3-4-5-6- -14-15 -00-00.dwg

Il disegno è di esclusiva proprietà dello studio. La riproduzione e la diffusione sono vietate a termini di legge.