



01 STATO DI FATTO ORIGINARIO

1:100

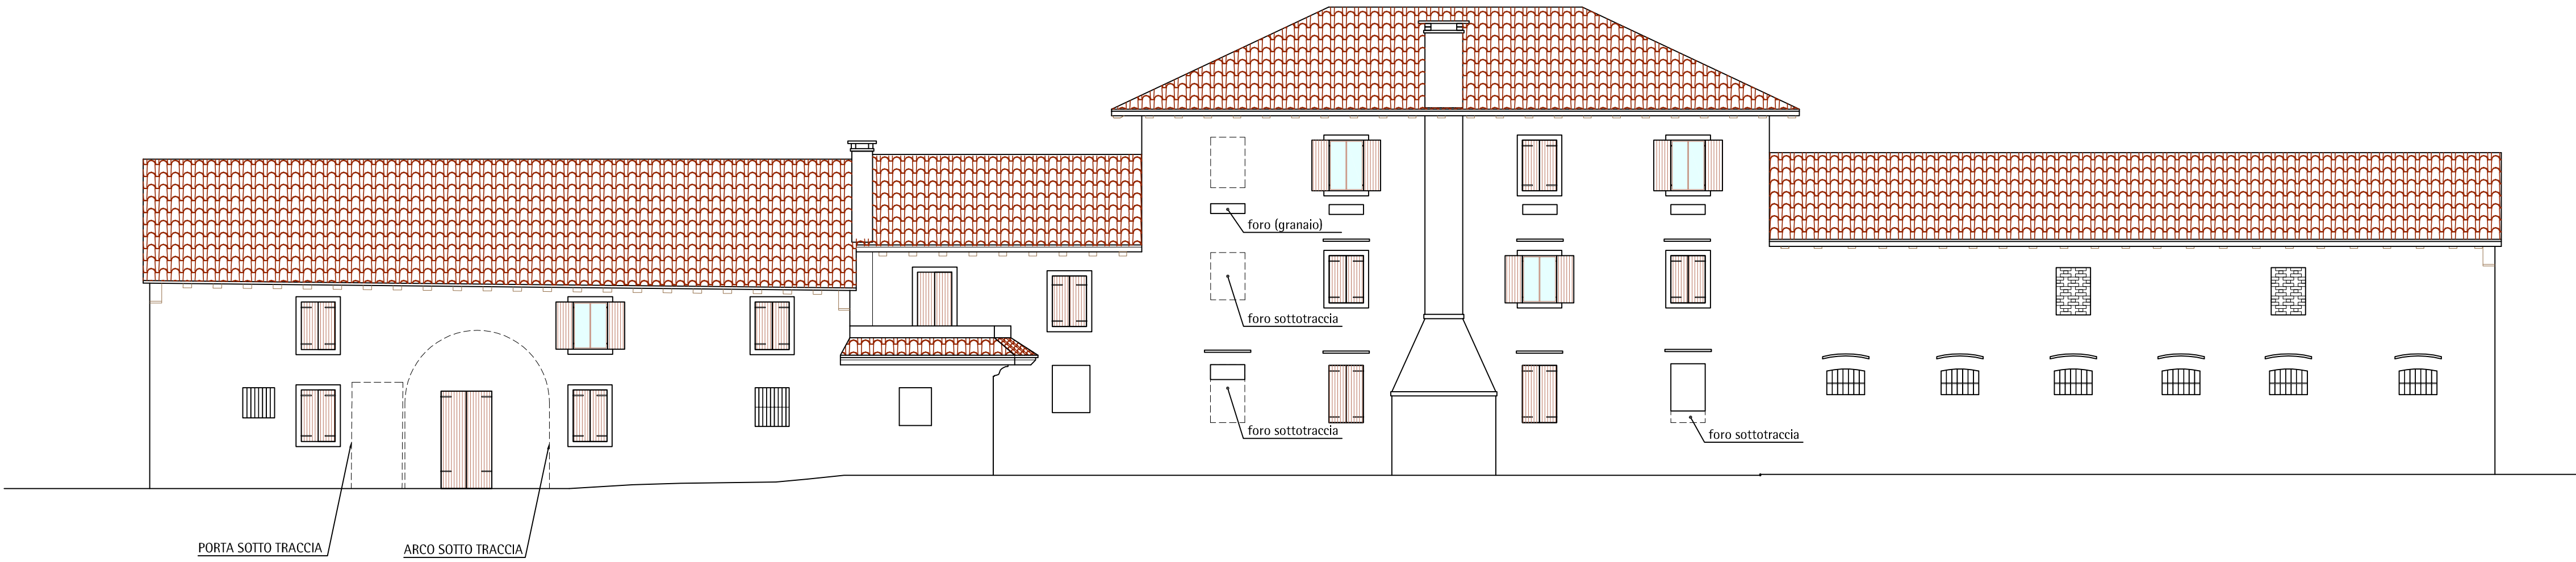


02 PROGETTO

1:100

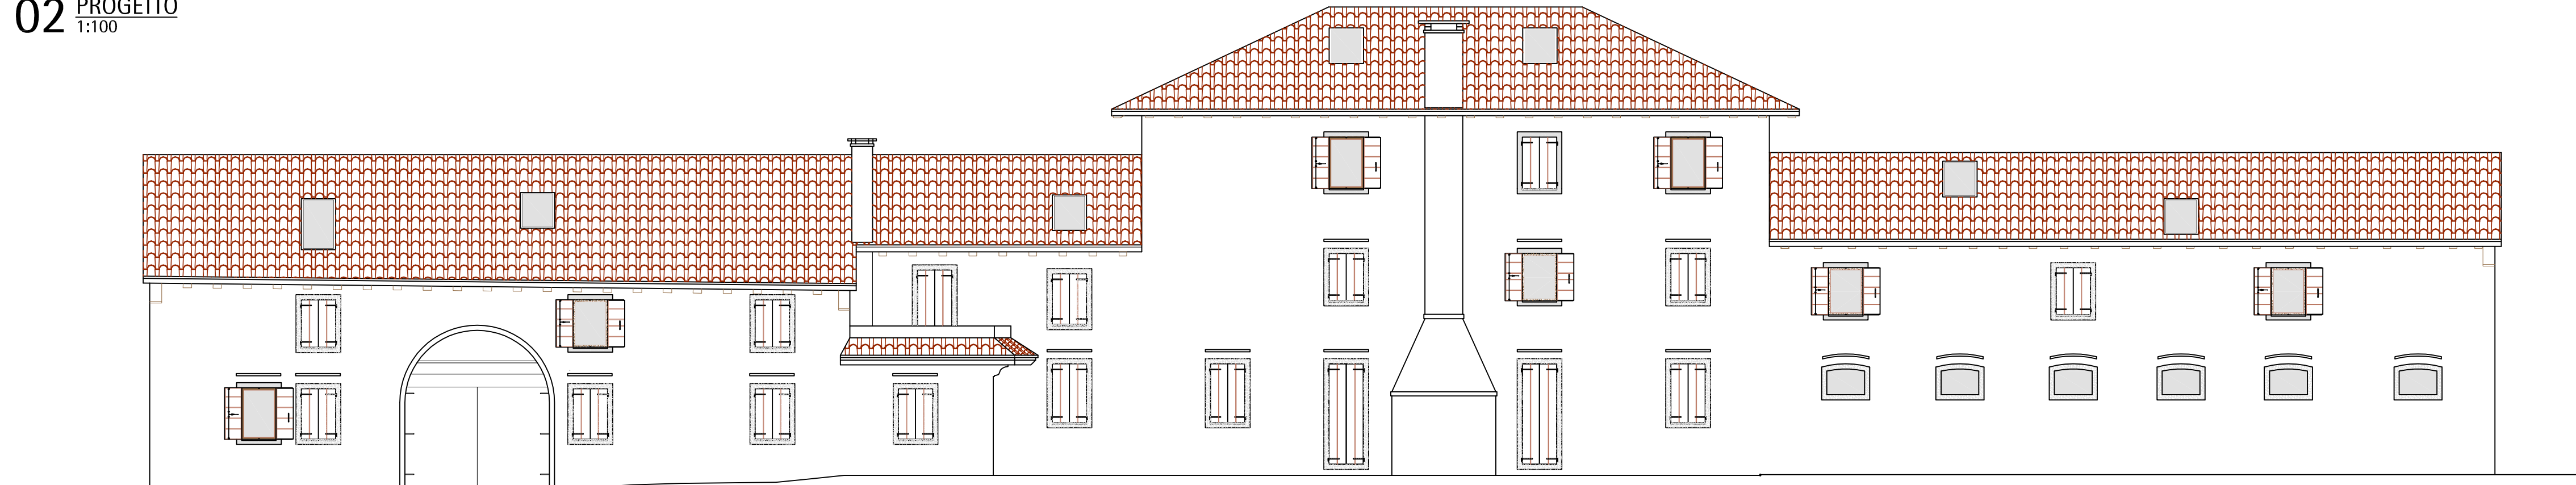

03 COMPARATIVA

1:100

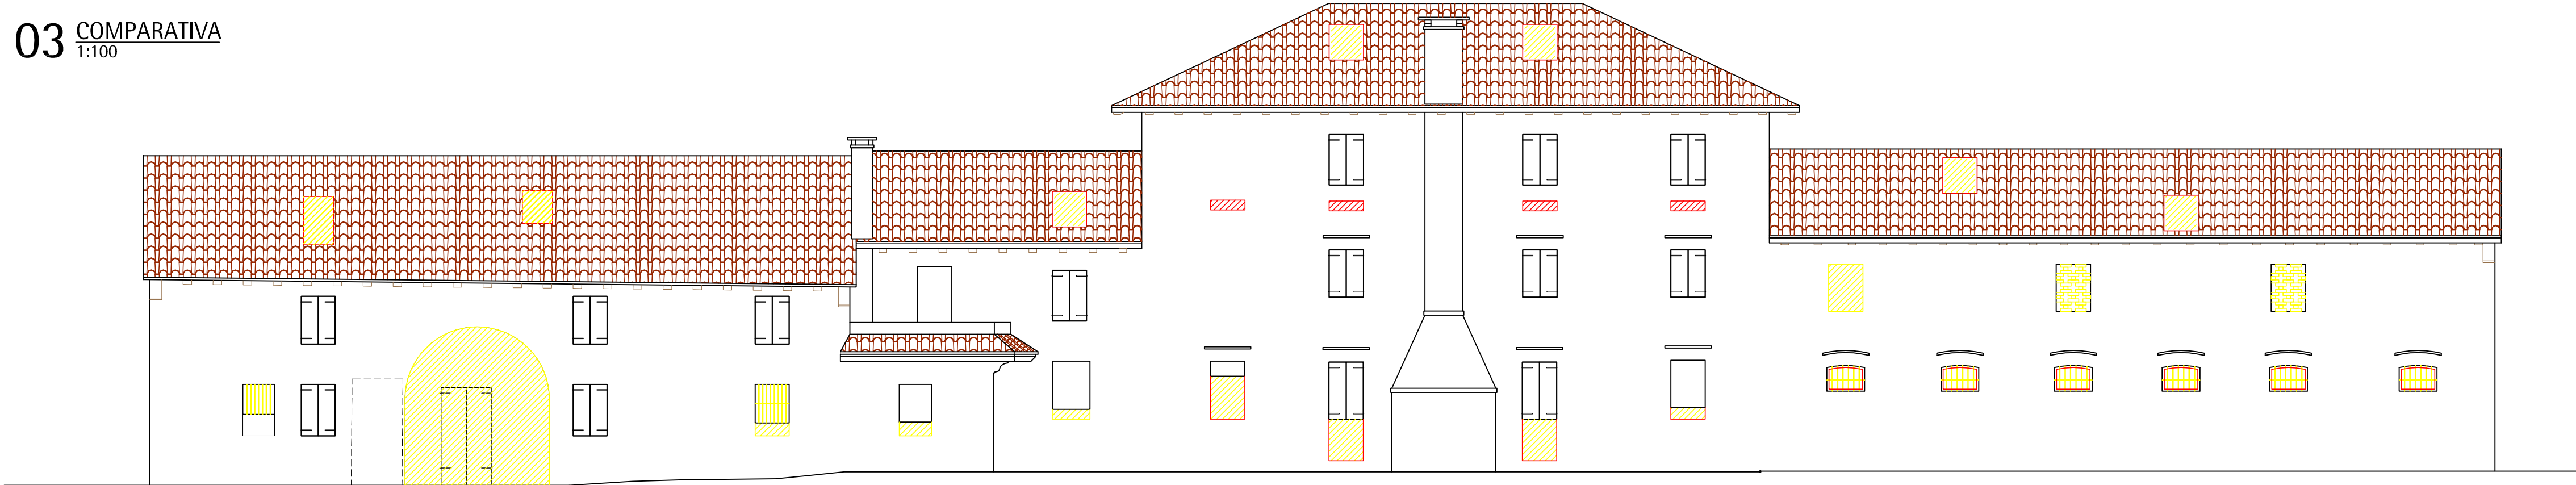


LEGENDA

COSTRUZIONE
 DEMOLIZIONE

00.00	Prima emissione
revisione	descrizione

	codice	data	firma
sostituito da			
sostituisce			
eseguito da	controllato da	data	
ab		07/04/2011	

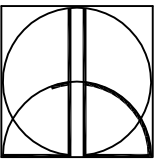

studio di ingegneria dr.ing. tiziano bonato

via E. Reginato, 85/H 31100 Treviso
tel. 0039.422.210981 r.a. fax. 0039.422.210984
e.mail: info@studioingegneriabonato.it

progettisti dr.ing. Tiziano Bonato, arch. Pietro Brovazzo

committente	pratica
EFFEBI IMMOBILIARE S.R.L. VIALE FELISSENT, 84H, TREVISO	497

progetto	codice
Residenze S. Antonino - Edificio storico rurale denominato "Ex fittavolo Biasuzzi" e Nuove unità residenziali - Via Pasteur, S. Antonino, Treviso	497-PvA 02.9-00.00
Variante alla DIA Spec. n. 1865/08AE - Aut. Sopr. Prot.n. 29397 cl.34.05/19.374	revisione
Variante sistemazioni esterne al PDC Spec.n.1245/08/AE del 21 dicembre 2009	00.00
descrizione	disegno

Stato di fatto originario, Progetto, Comparativa
PROSPETTI Prospetto Nord

PvA 02.9

scala/e

1 : 100

file: 497-PvA 02-1-2-3-4-5-6- -14-15 -00-00.dwg

Il disegno è di esclusiva proprietà dello studio. La riproduzione e la diffusione sono vietate a termini di legge.