



01 PROSPETTO OVEST
1 : 100

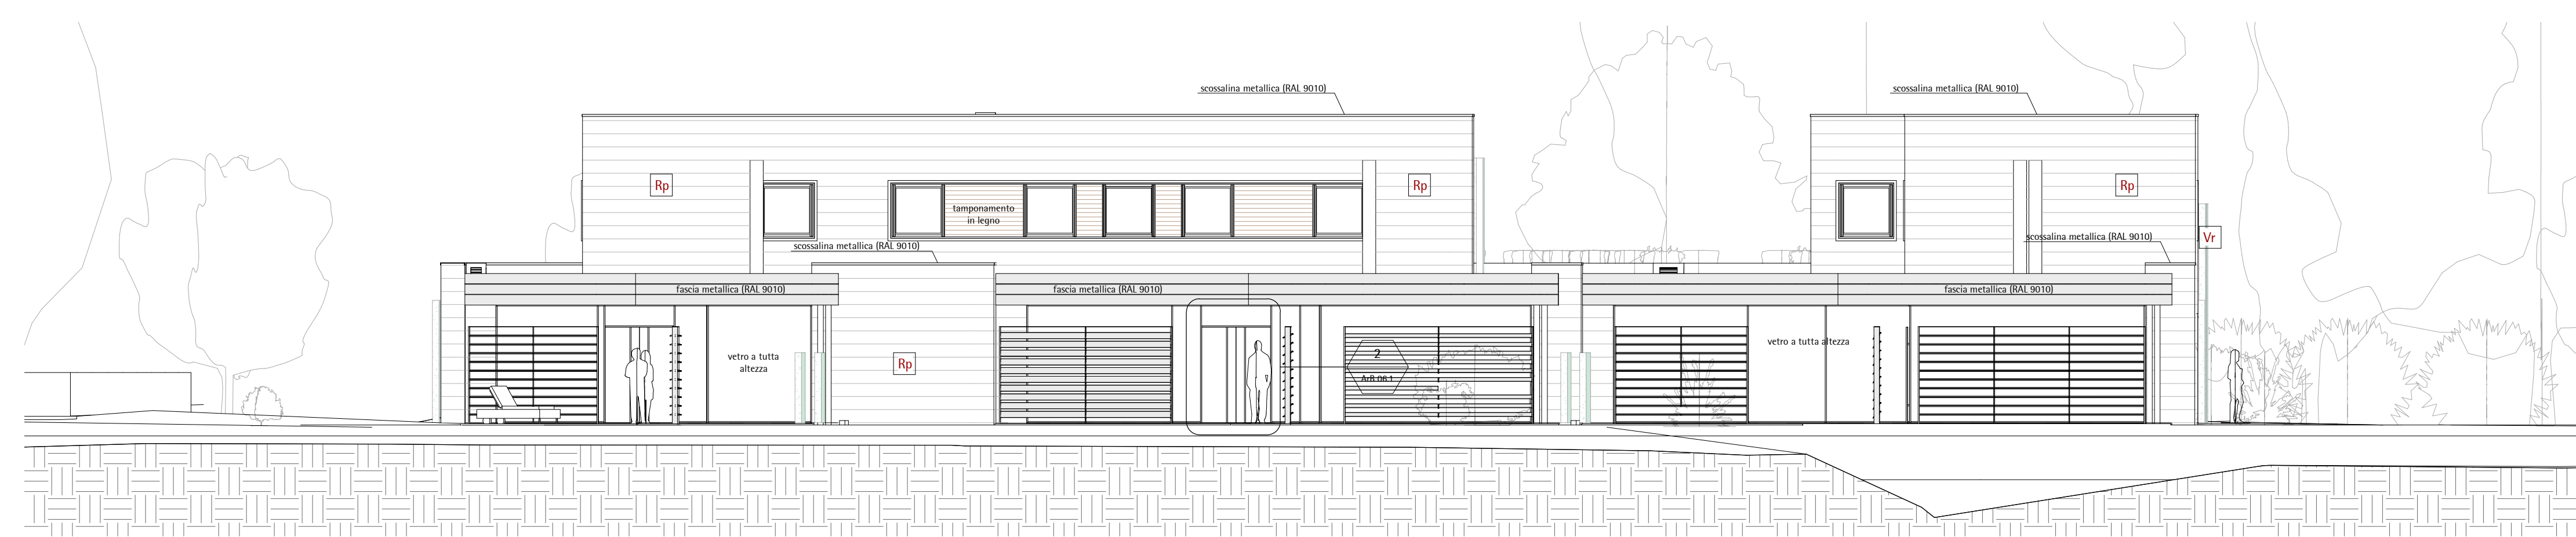


02 PROSPETTO EST
1 : 100



03 PROSPETTO SUD
1 : 100

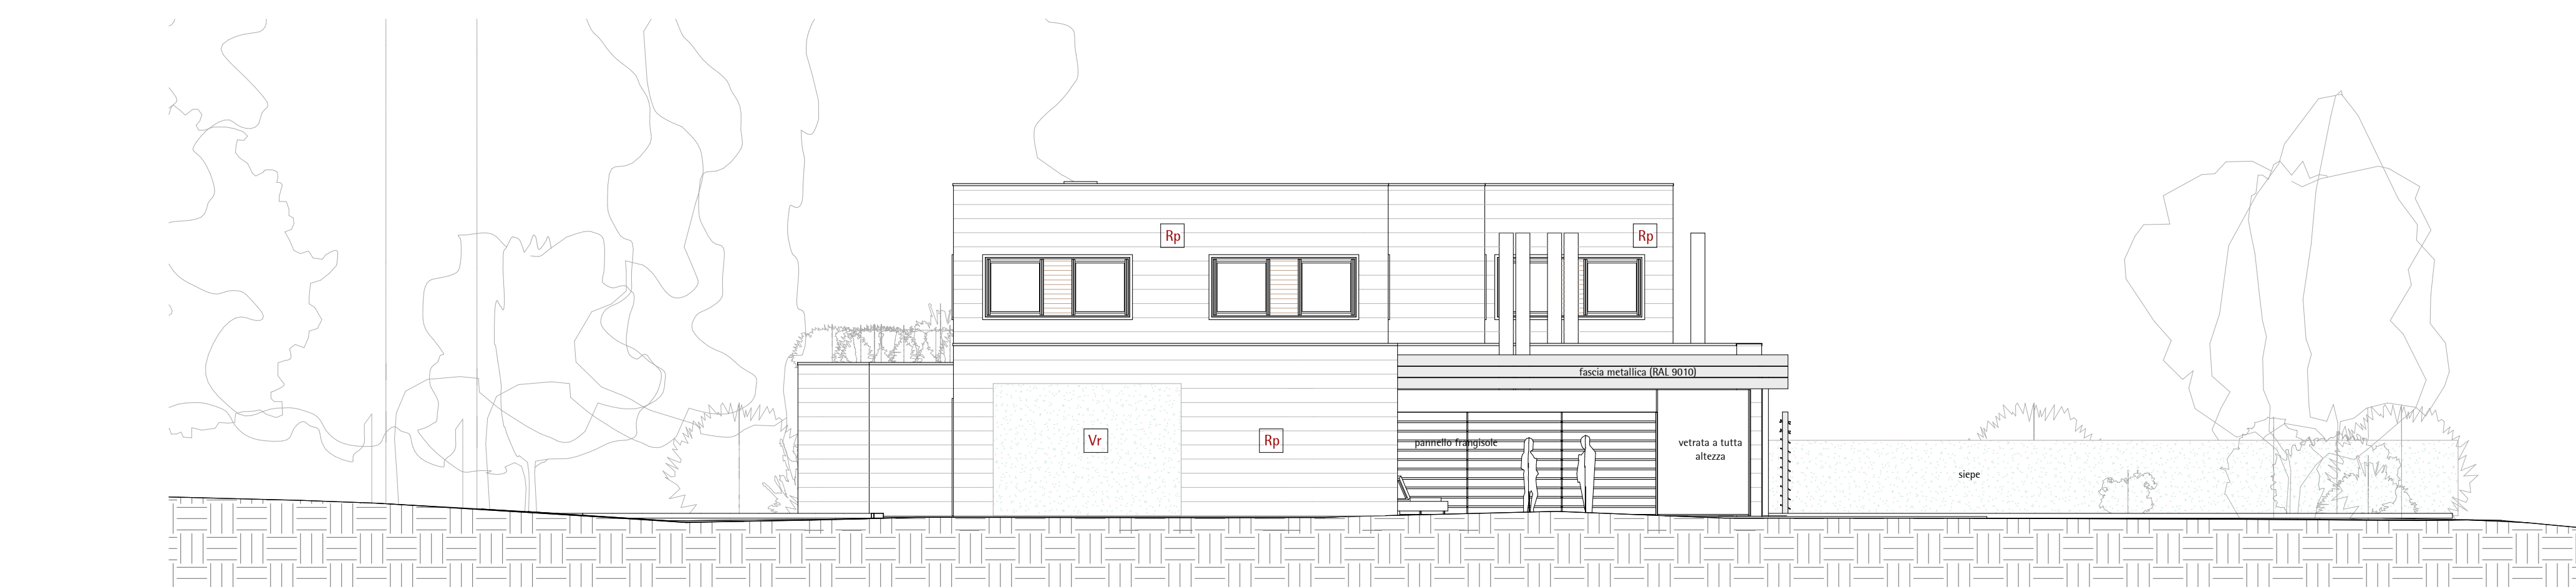

04 PROSPETTO NORD
1 : 100

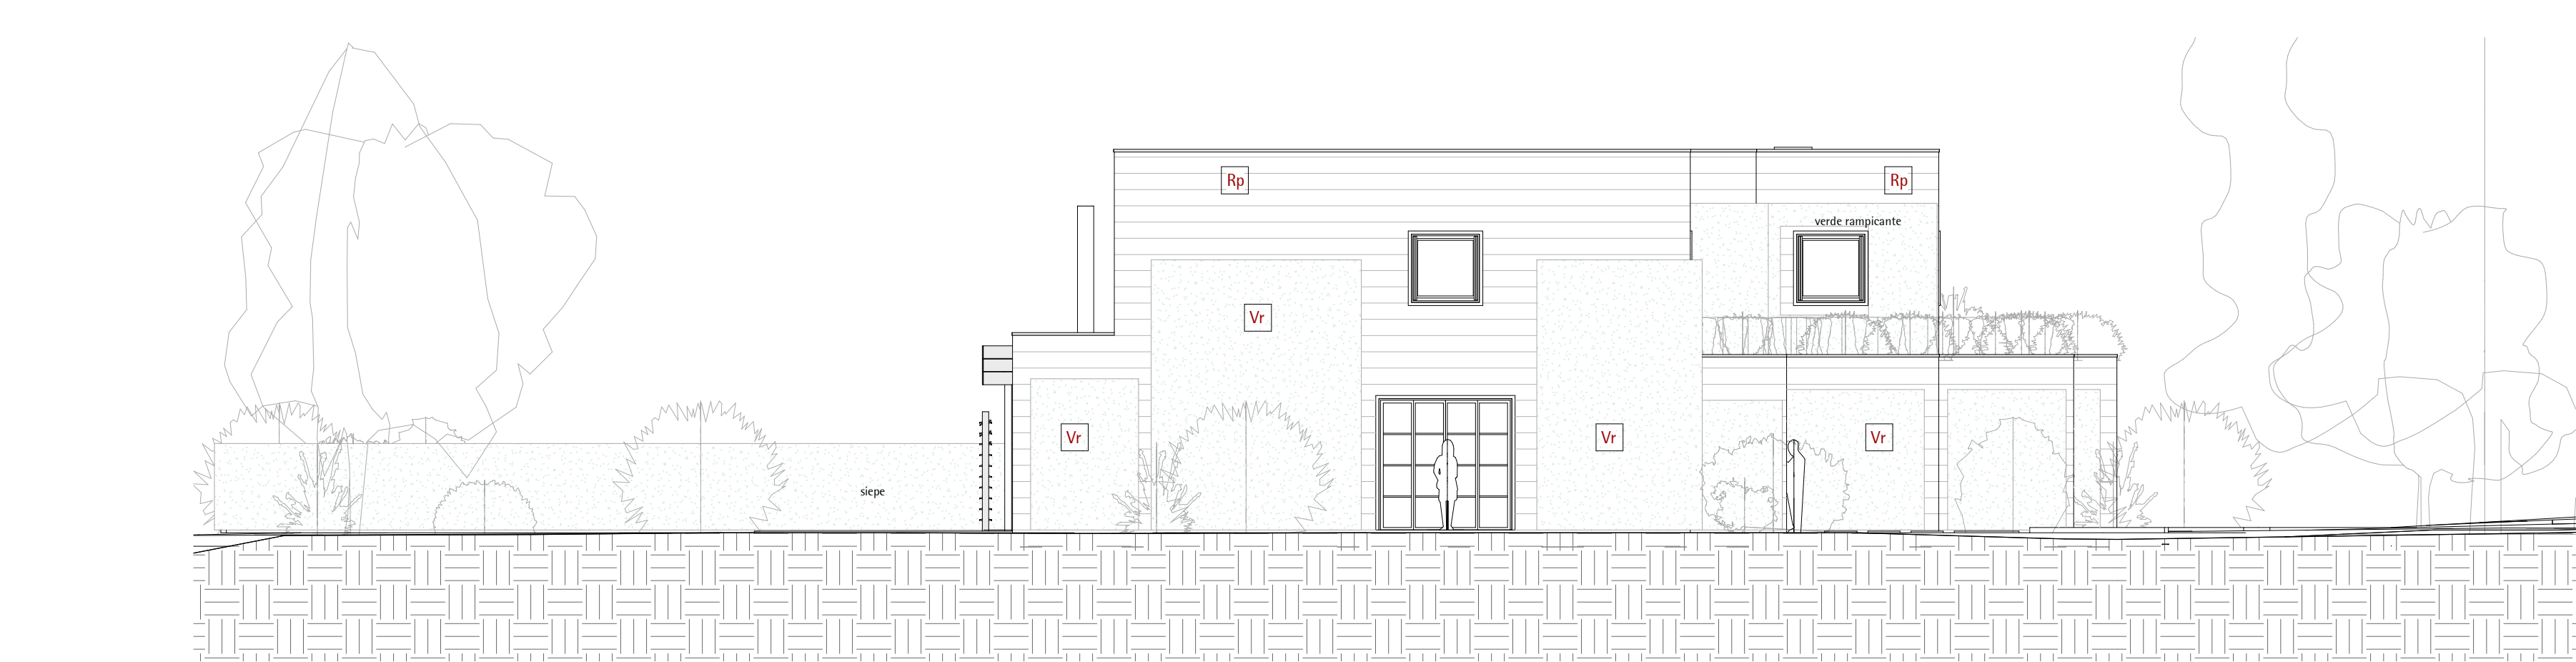


LEGENDA MATERIALI DI FINITURA

05


RIF. ALLE VOCI DI ELENCO PREZZI : 497-EPU-B-001-00.00 - VOCE n:

- Le PAVIMENTO IN LEGNO (VOCE: 13.7)
- Gp PAVIMENTO IN GRES PORCELLANATO (VOCE: 13.2)
- Cc PAVIMENTO IN CERAMICA (VOCI: 13.8, 18.1.4)
- Bb PAVIMENTAZIONE IN BALAU-BANGKIRAI (VOCE: 13.6)
- Pr PAVIMENTAZIONE PIETRA DI PRUN (VOCE: 21.7)
- Ri PAVIMENTAZIONE TIPO "RITTER" (VOCE: 30.10)
- Eb MANTO ERBOSO
- Gh GHIAIA
- Ls RIVESTIMENTO GRADINI DELLE SCALE (VOCE: 13.7.6)
- Rv RIVESTIMENTO DELLE VASCHE D'ACQUA (VOCE: 18.1.6)
- Rp RIVESTIMENTO IN PIETRA (VOCE: 18.5)
- So SOGLIE IN MARMO TIPO TRANI (VOCE: 21.2)
- Da DAVANZALI (VOCE: 21.1)
- Co CORNICE FINESTRA (VOCE: 21.6)
- Vr VERDE RAMPICANTE SU SISTEMA DI SUPPORTO IN ACCIAIO TIPO "JOLLY" - ESSENZA DI GELSOMINO (VOCE: 21.12)

05 INQUADRAMENTO
1 : 500

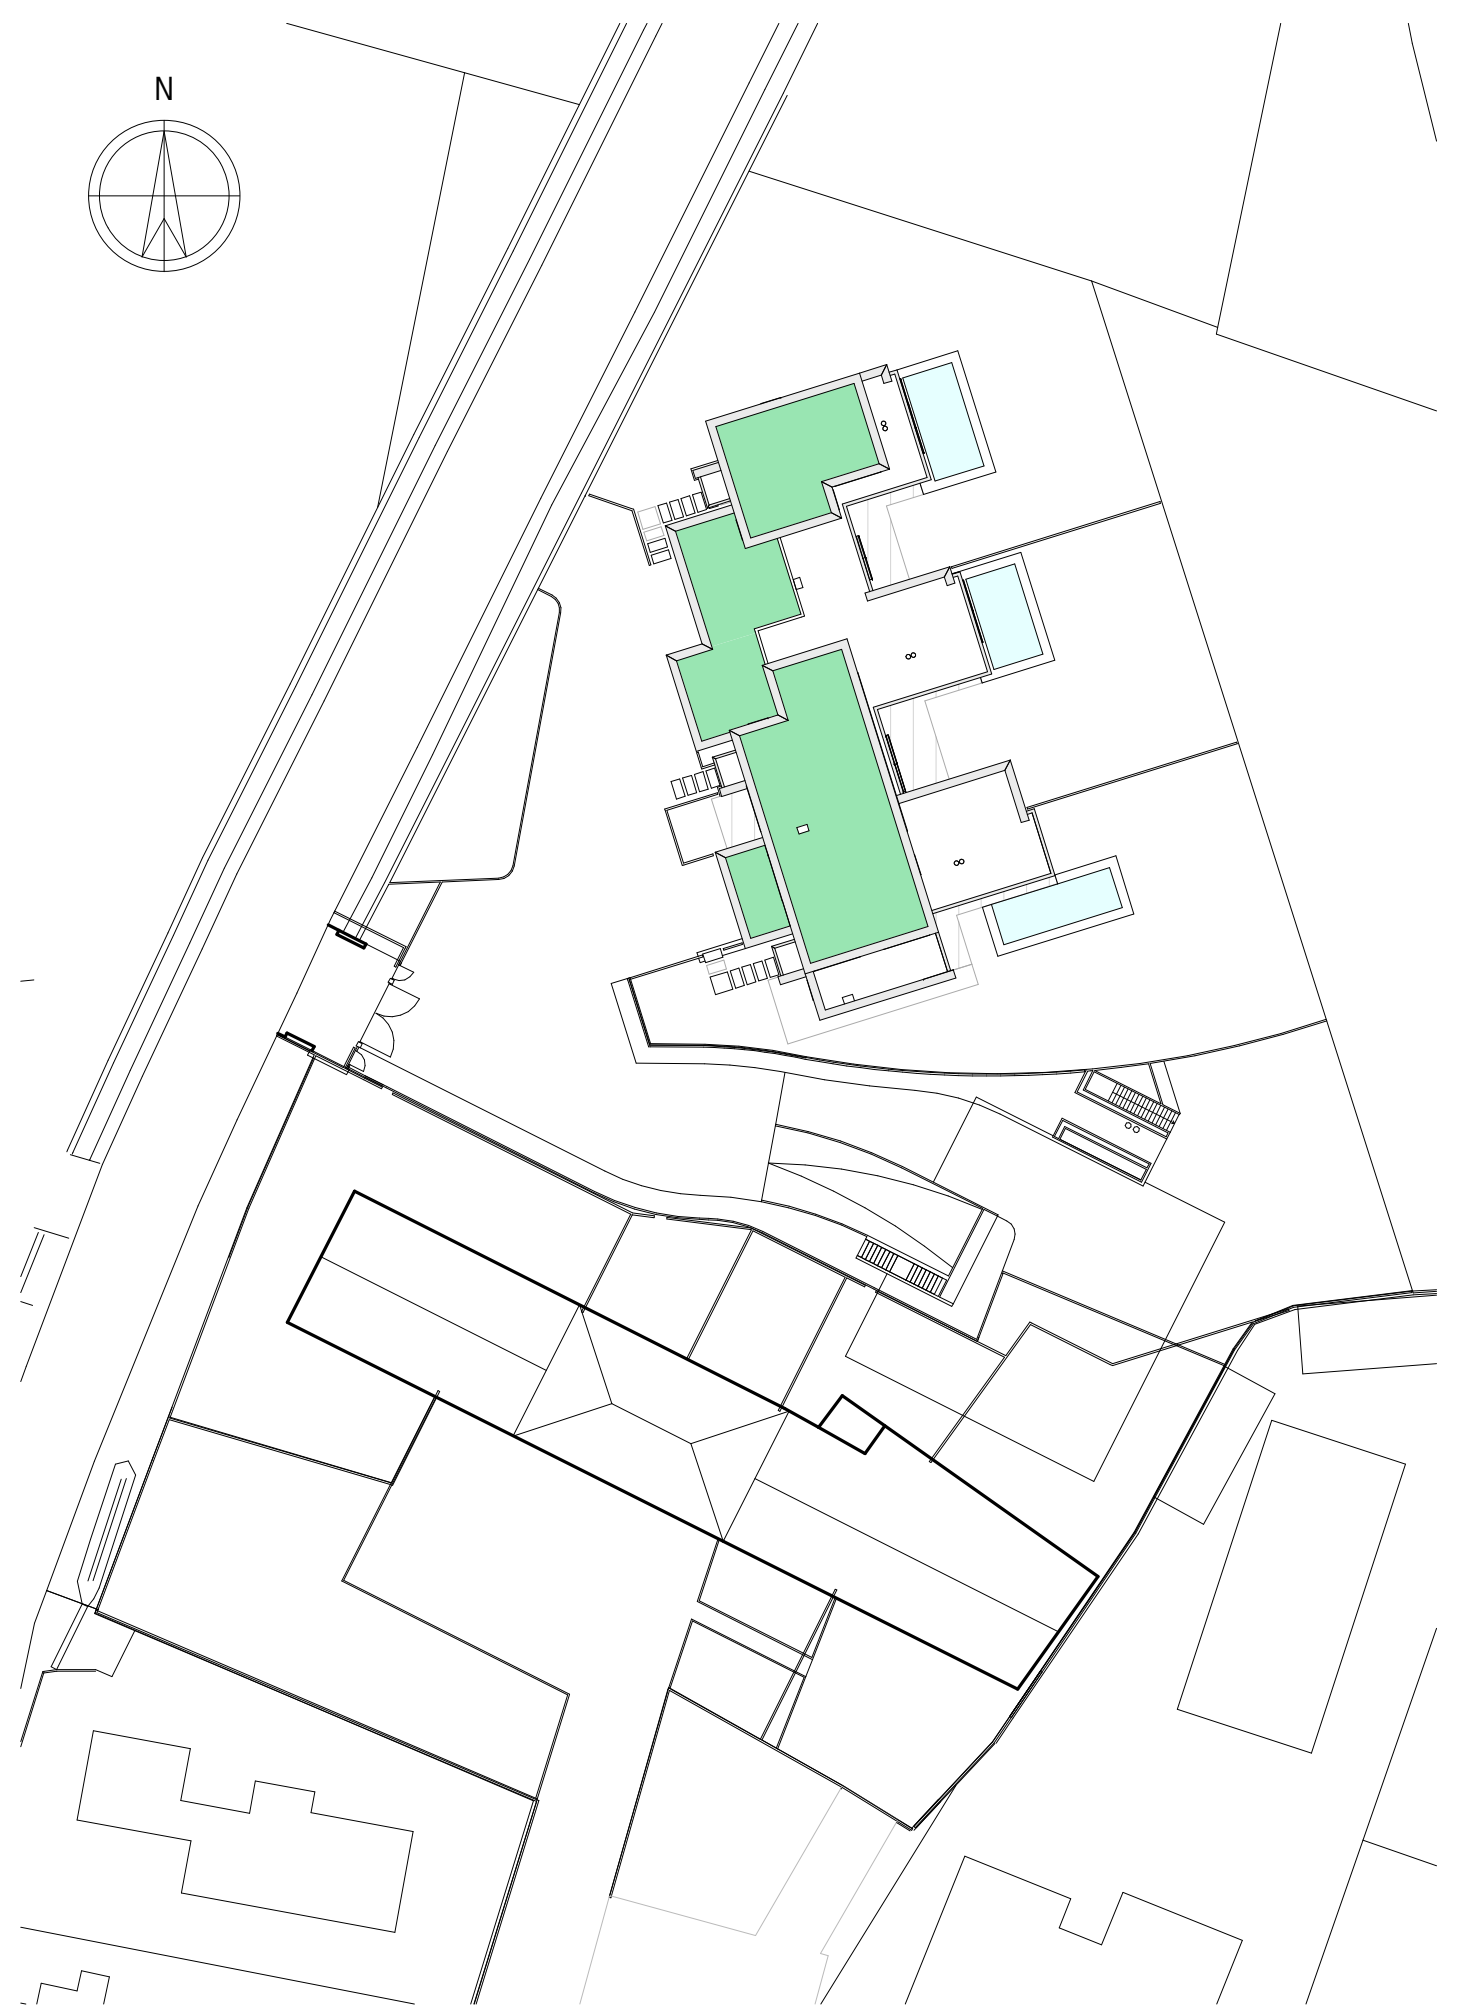

00.00	Prima emissione		
revisione	descrizione		
	codice	data	firma
sostituito da			
sostituisce			
eseguito da	controllato da		data
pb	-		15/12/2008

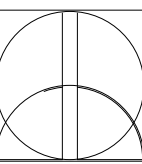

studio di ingegneria dr.ing. tiziano bonato

via E. Reginato, 85/H 31100 Treviso
tel. 0039.422.210981 r.a. fax. 0039.422.210984
e.mail: info@studioingegneriabonato.it

progettisti : dr.ing. Tiziano Bonato, arch. Pietro Brovazzo

committente	pratica
EFFEBI IMMOBILIARE S.R.L., Viale Felissent 84H, Treviso	497
progetto	codice
RESIDENZE S. Antonino - Progettazione nuove unità residenziali	497 - ArB 03.1 -00.00
Via Pasteur, S.Antonino, Treviso	revisione
	00.00
descrizione	disegno
PROSPETTI ESTERNI	ArB 03.1
	scala/e
	Come indicato

file: Z:\Lavori\497\005001\ESCUOT\PARCINO\casette\497-4\alberi-34 Imm LECO.rvt

Il disegno è di esclusiva proprietà dello studio. La riproduzione e la diffusione sono vietate a termini di legge.