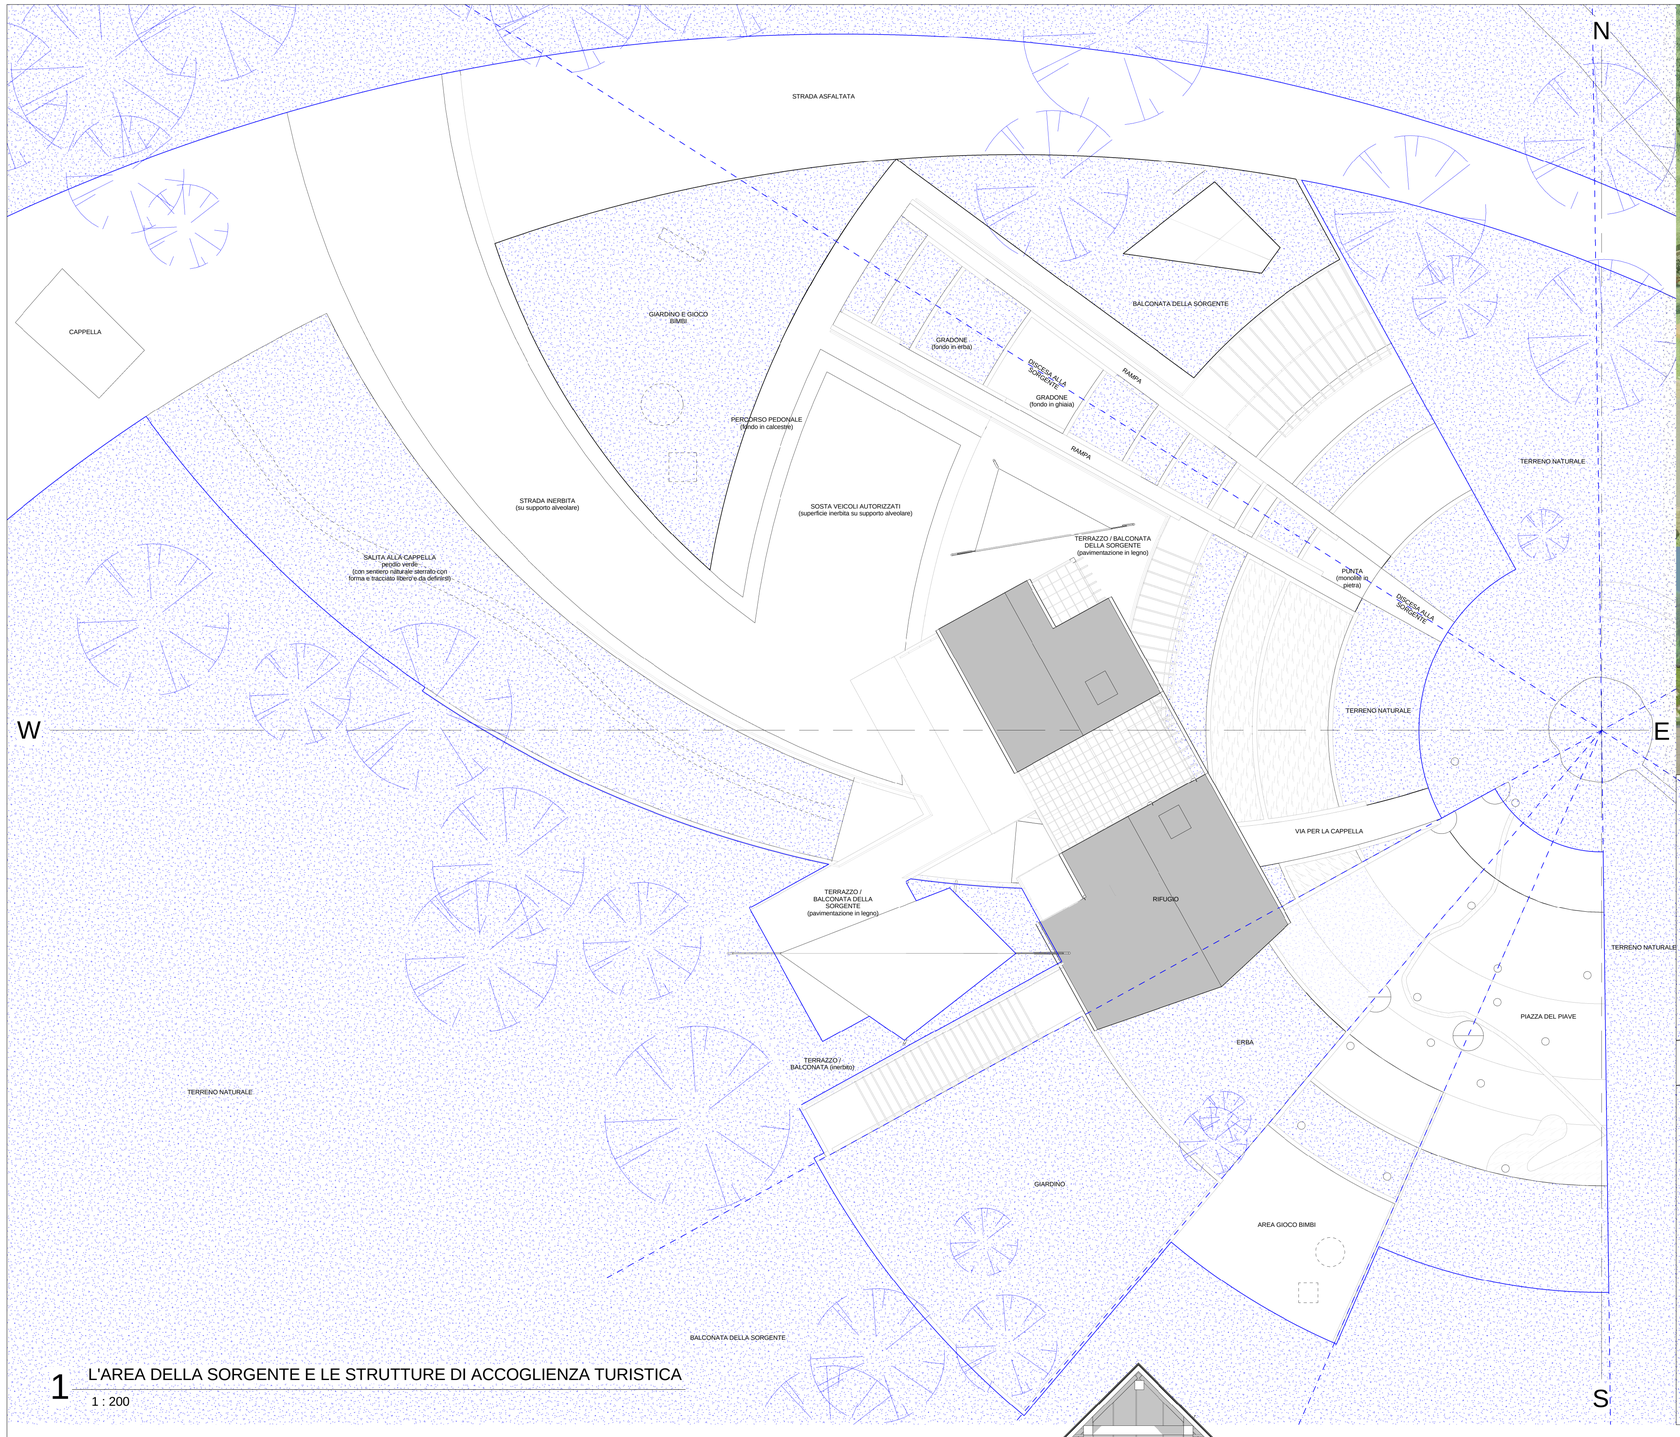

1 L'AREA DELLA SORGENTE E LE STRUTTURE DI ACCOGLIENZA TURISTICA

1 : 200

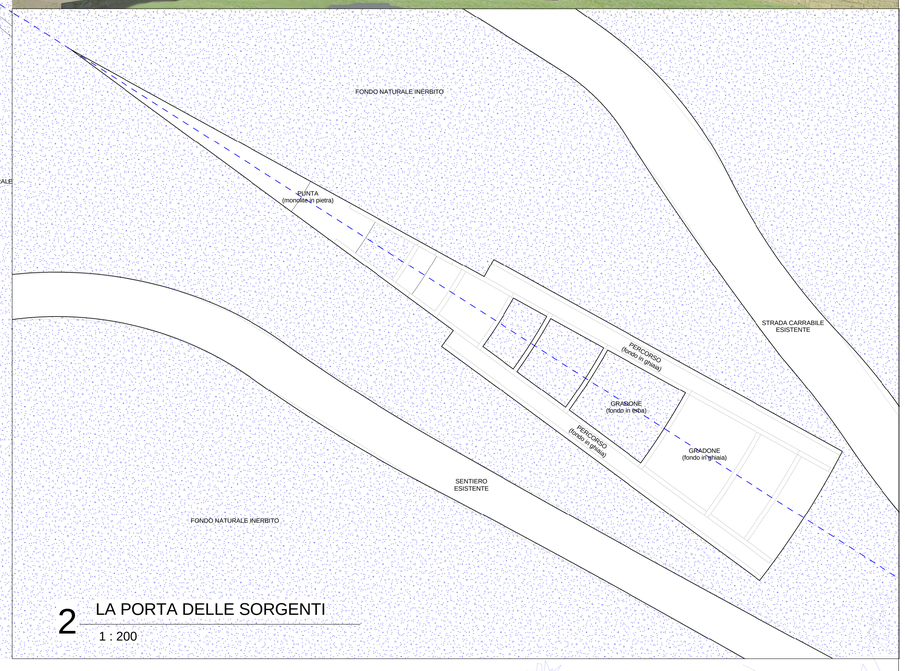

2 LA PORTA DELLE SORGENTI

1 : 200

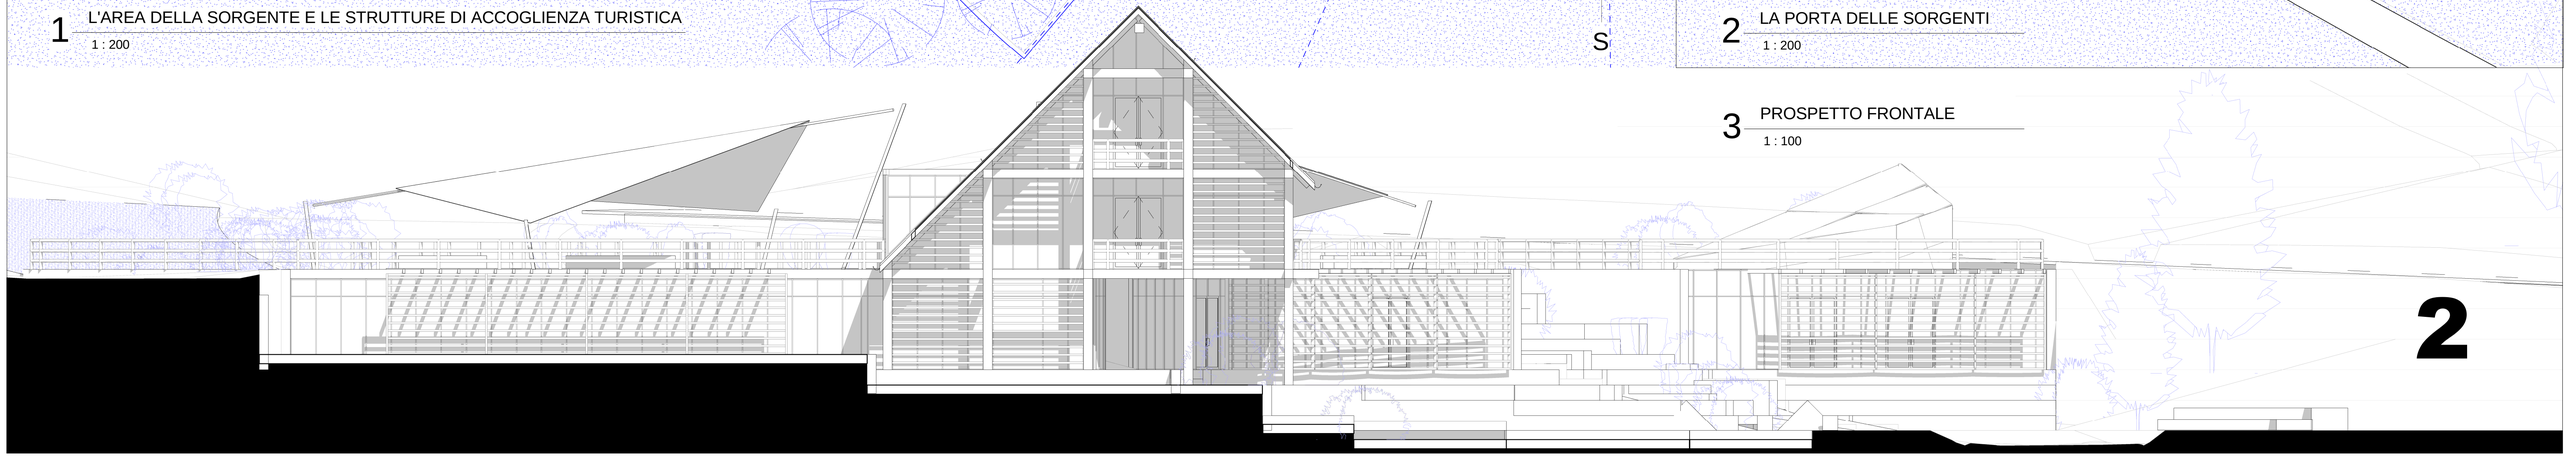

3 PROSPETTO FRONTALE

1 : 100

2