




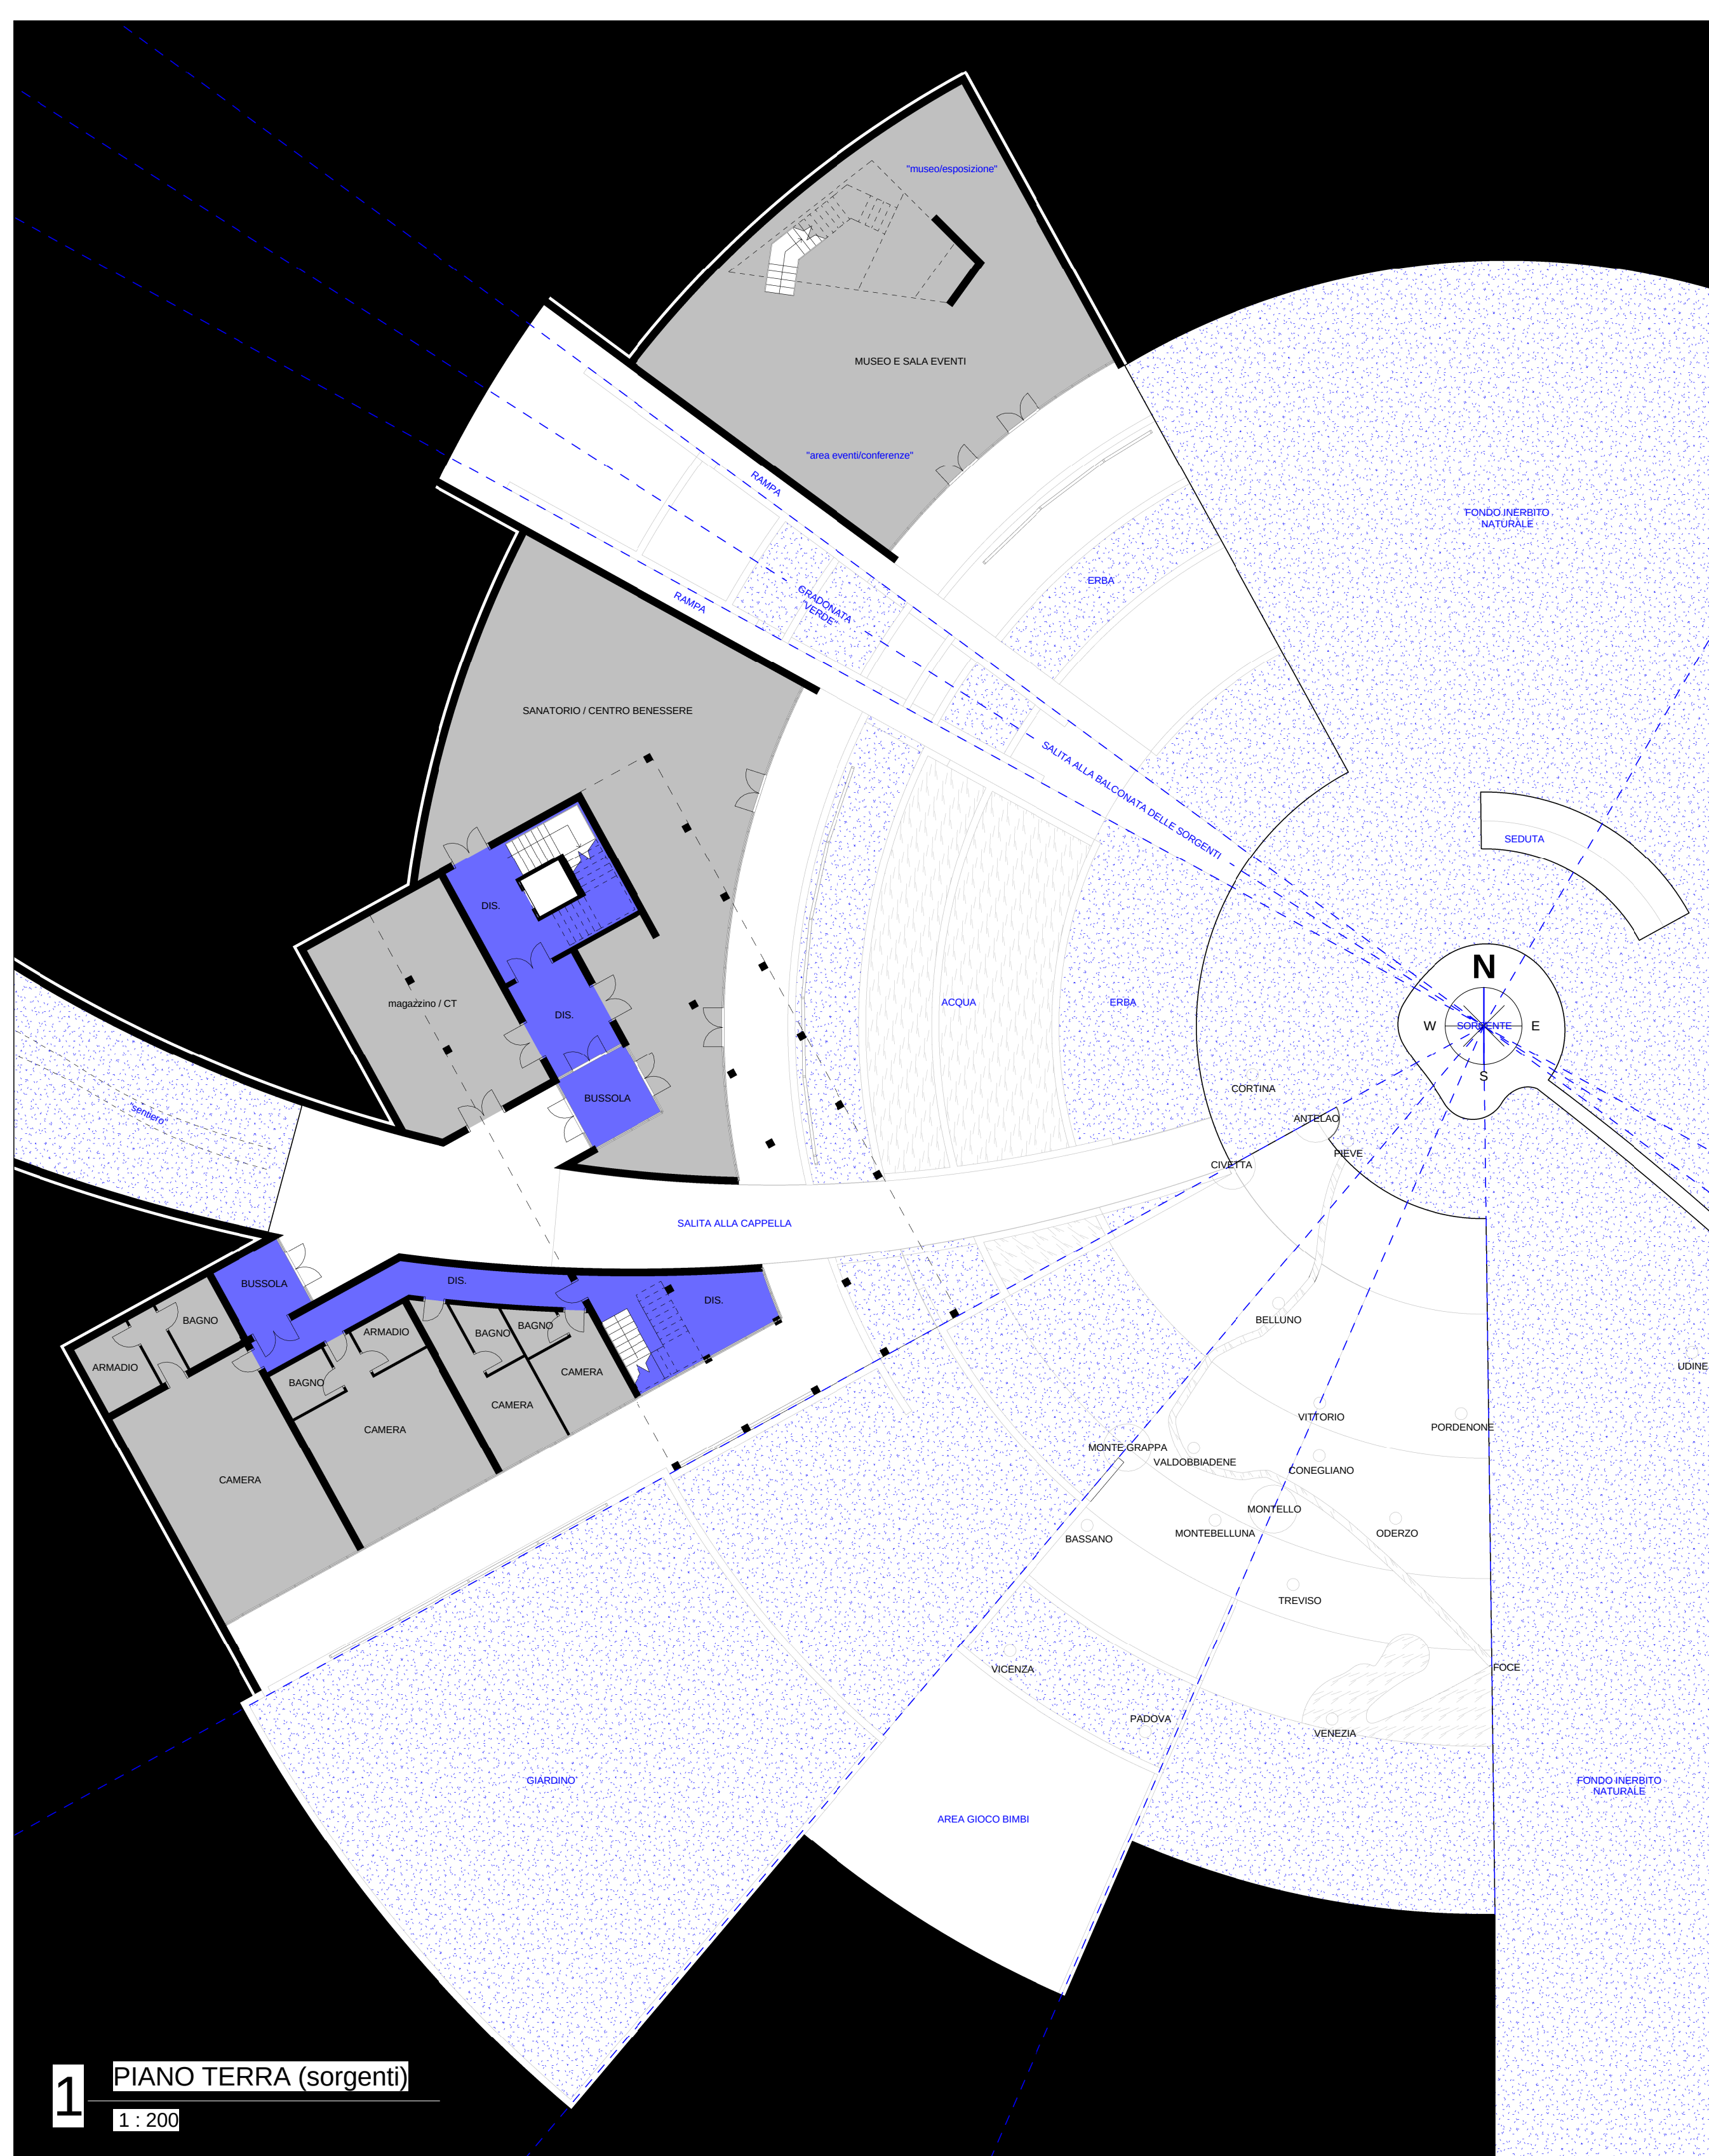

1 PIANO TERRA (sorgenti)
1 : 200

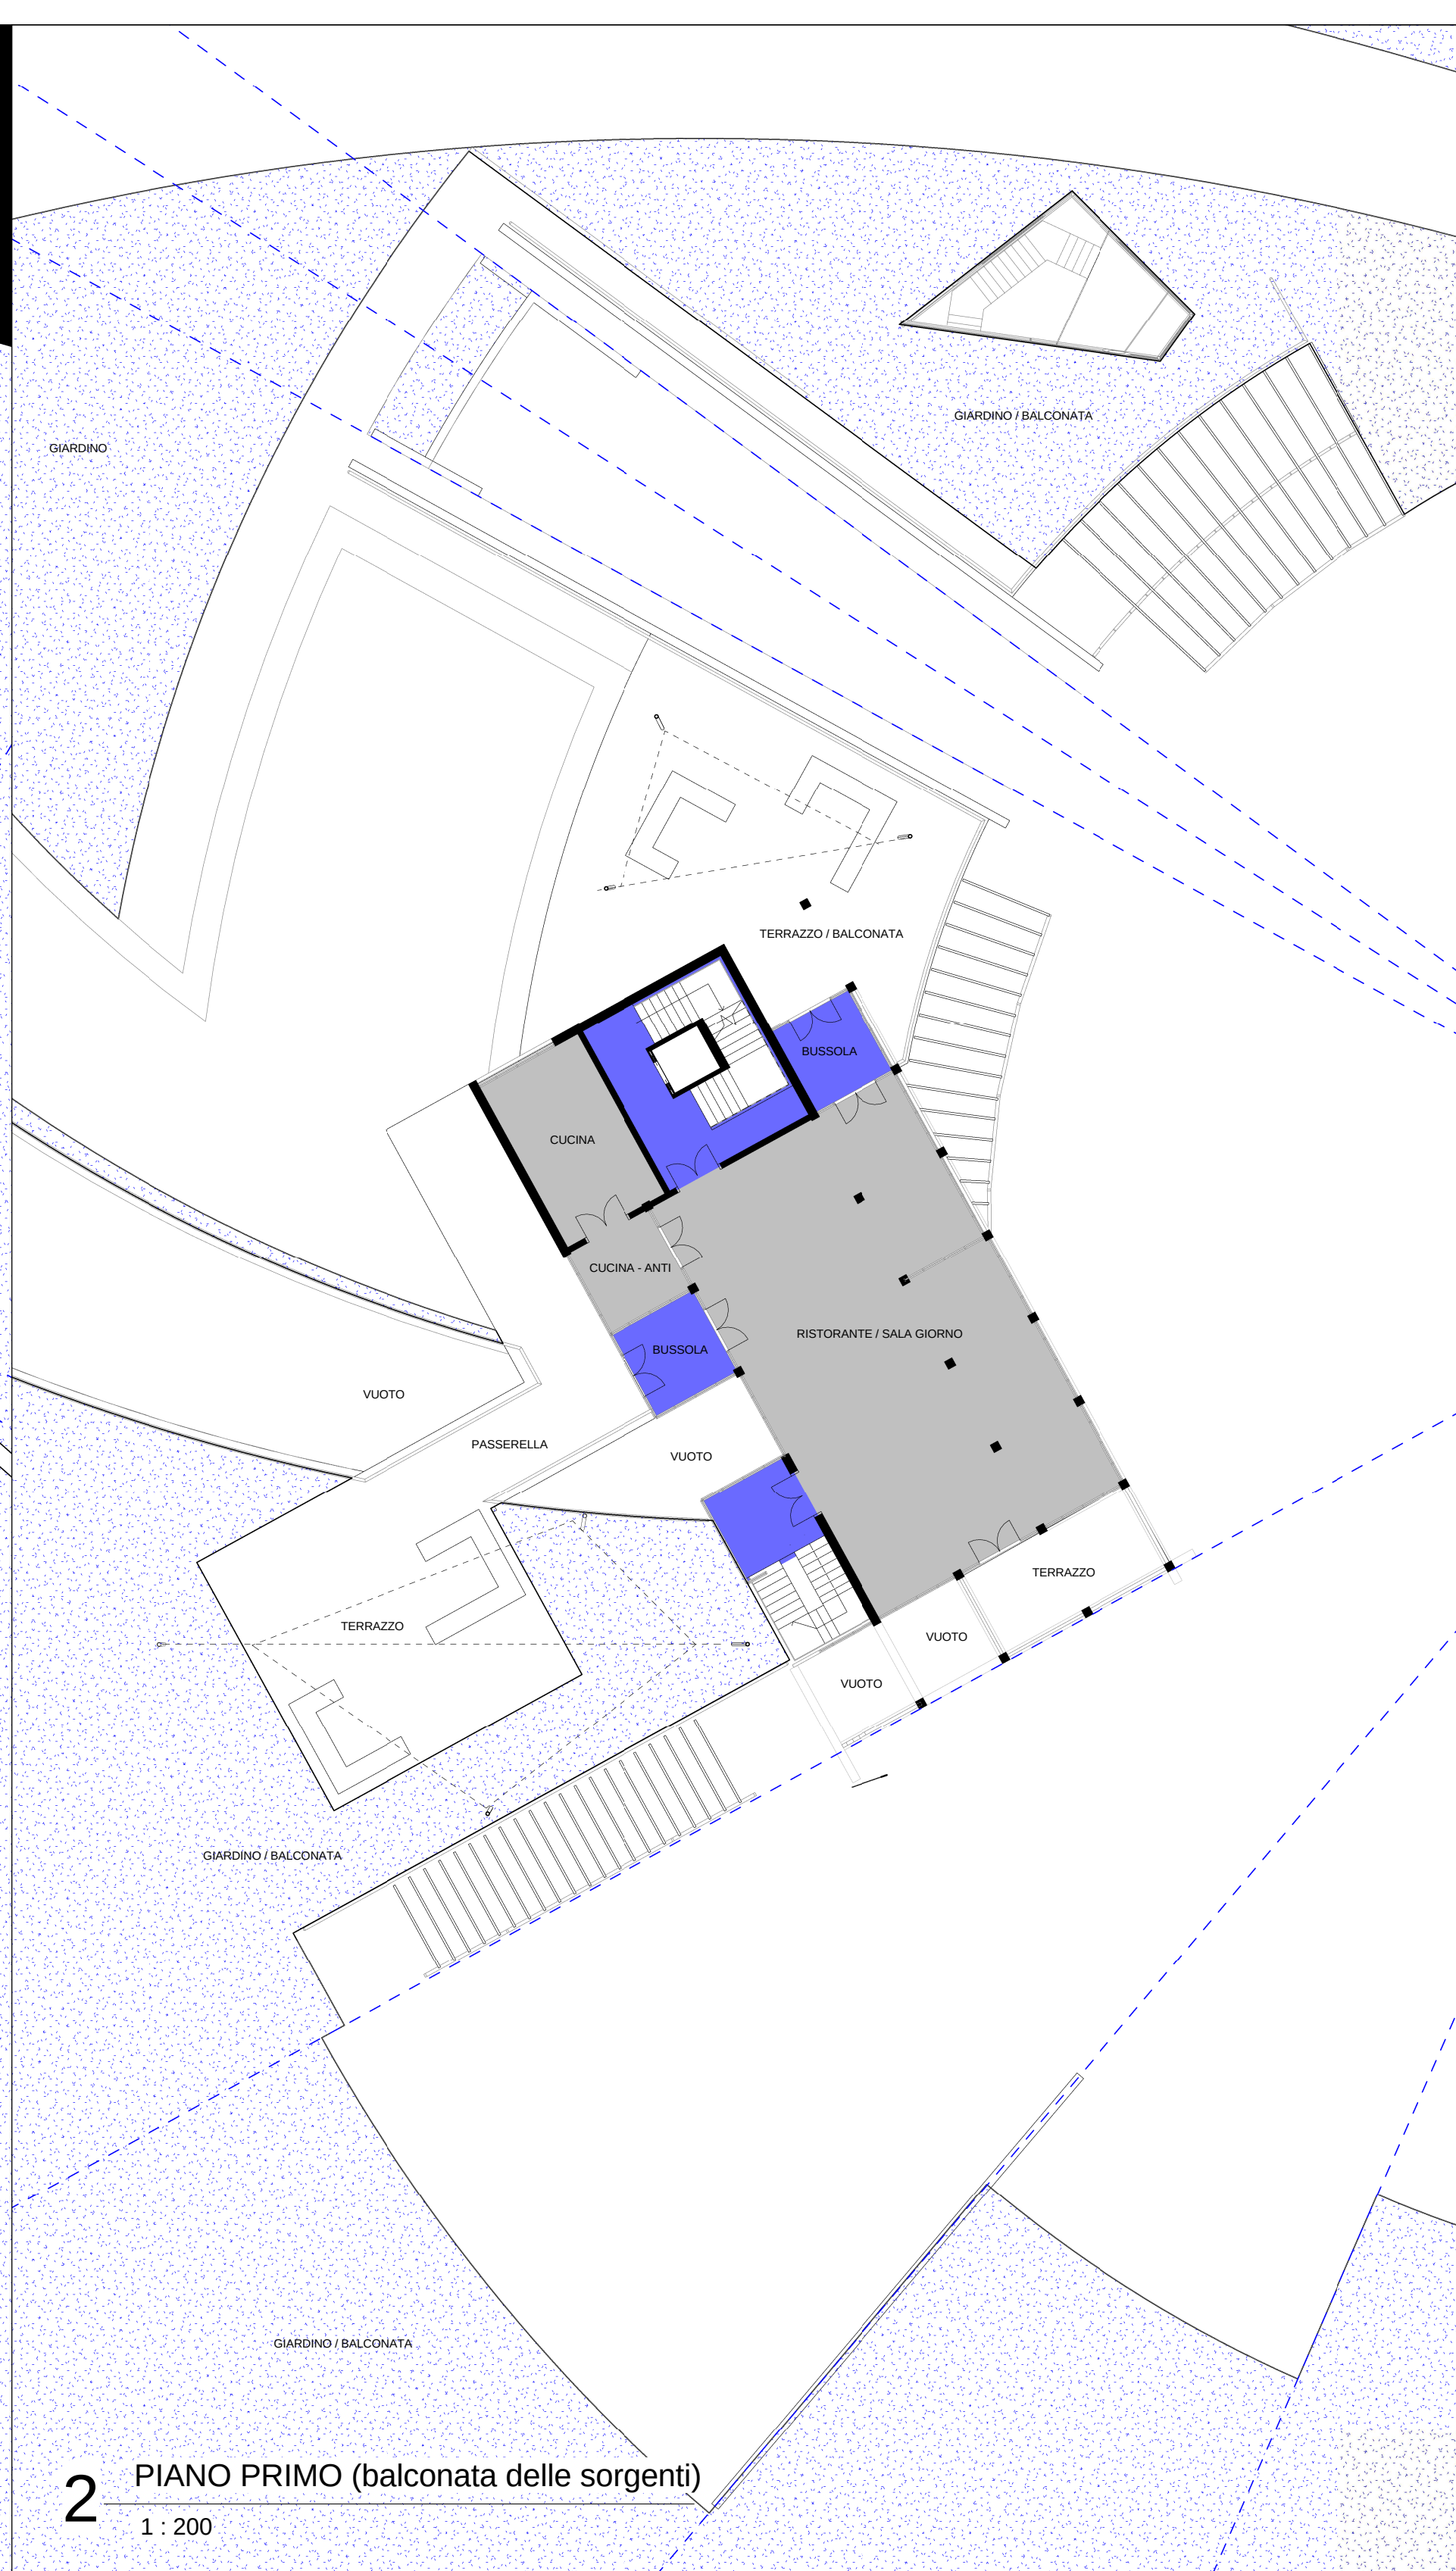

2 PIANO PRIMO (balconata delle sorgenti)
1 : 200

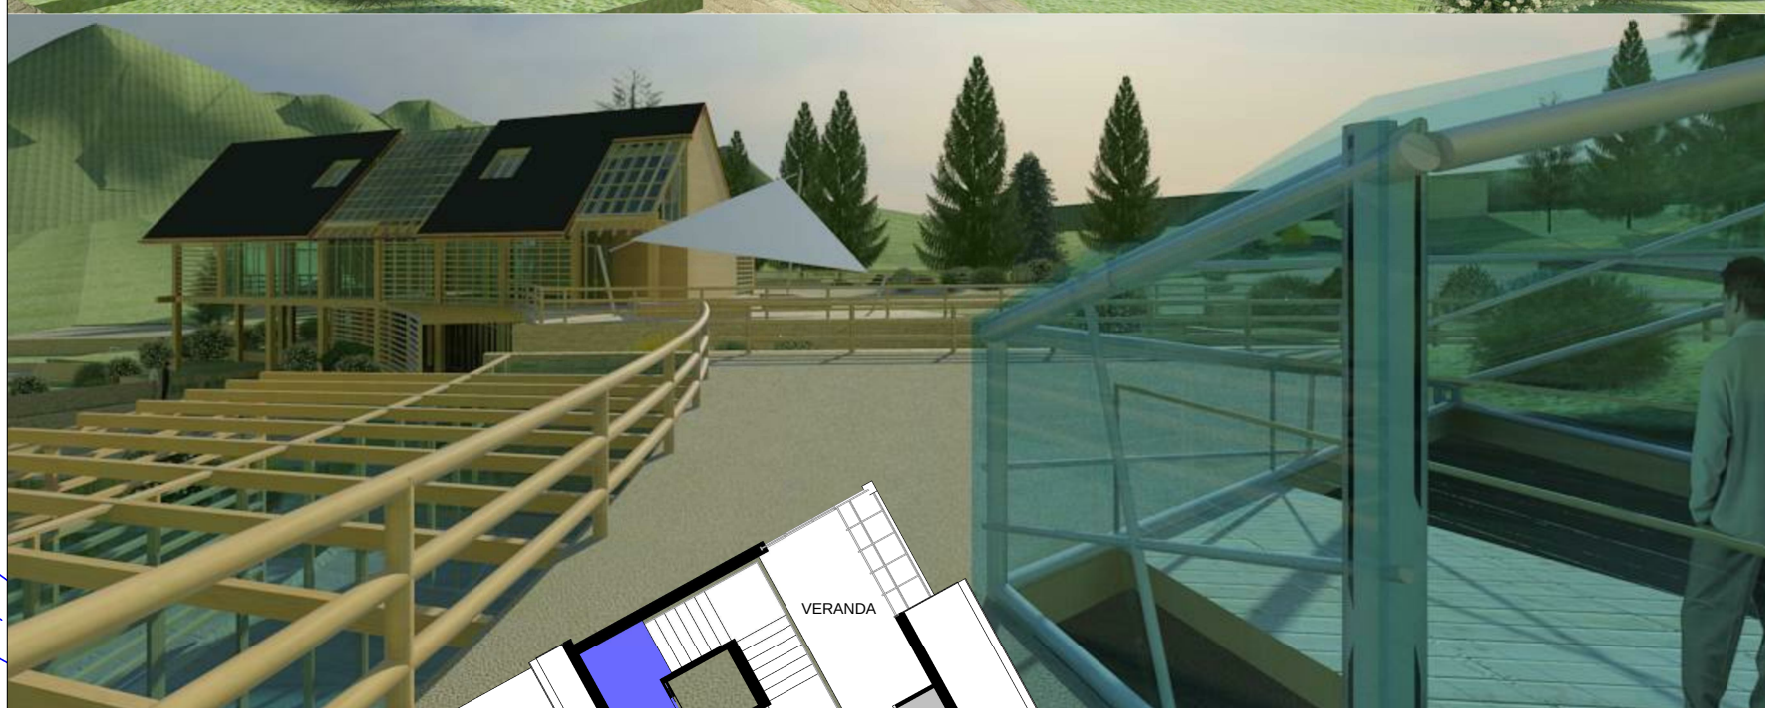

3 PIANO SECONDO
1 : 200



4 PROSPETTO SUD
1 : 100

